Приложение к распоряжению Росавтодора

от 16.12.2021 № 4612-р

Документация по планировке территории объекта

СТРОИТЕЛЬСТВО СКОРОСТНОЙ АВТОМОБИЛЬНОЙ ДОРОГИ КАЗАНЬ – ЕКАТЕРИНБУРГ НА УЧАСТКЕ ДЮРТЮЛИ – АЧИТ

Строительство скоростной автомобильной дороги Казань – Екатеринбург на участке Дюртюли – Ачит
этап 1.1 км 0 – км 90
Республика Башкортостан

ПРОЕКТ ПЛАНИРОВКИ ТЕРРИТОРИИ

Материалы по обоснованию проекта планировки территории
Раздел 3. Материалы по обоснованию проекта планировки территории. Графическая часть
Том 2.3.7

Часть 7. Схема границ зон с особыми условиями использования территорий, особо охраняемых природных территорий, лесничеств, границ территорий объектов культурного наследия. Схема границ территорий, подверженных риску возникновения чрезвычайных ситуаций природного и техногенного характера (пожар, взрыв, химическое, радиоактивное заражение, затопление, подтопление, оползень, карсты, эрозия и т.д. Муниципальный район Дюртюлинский район (начало)

8841-21-1.1-ППТ-ППМО2.3.7

Санкт-Петербург
2021

Акционерное общество
«Научно-исследовательский и проектный институт гражданского строительства, благоустройства и городского дизайна «Моспроект-3»
АО «Моспроект-3»

Свидетельство № СРО-П-132-01022010 от 24.06.2019г.

Заказчик – Государственная компания «Российские автомобильные дороги»

Строительство скоростной автомобильной дороги Казань – Екатеринбург, на участке Дюртюли – Ачит

этап 1.1 км 0 – км 90
Республика Башкортостан

ПРОЕКТ ПЛАНИРОВКИ ТЕРРИТОРИИ

Материалы по обоснованию проекта планировки территории
Раздел 3. Материалы по обоснованию проекта планировки территории. Графическая часть
Том 2.3.7

Часть 7. Схема границ зон с особыми условиями использования территорий, особо охраняемых природных территорий, лесничеств, границ территорий объектов культурного наследия. Схема границ территорий, подверженных риску возникновения чрезвычайных ситуаций природного и техногенного характера (пожар, взрыв, химическое, радиоактивное заражение, затопление, подтопление, оползень, карсты, эрозия и т.д. Муниципальный район Дюртюлинский район (начало)

8841-21-1.1-ППТ-ППМО2.3.7

2021

Акционерное общество
«Научно-исследовательский и проектный институт гражданского строительства, благоустройства и городского дизайна «Моспроект-3»
АО «Моспроект-3»

Строительство скоростной автомобильной дороги Казань – Екатеринбург на участке Дюртюли – Ачит
этап 1.1 км 0 – км 90
Республика Башкортостан

ПРОЕКТ ПЛАНИРОВКИ ТЕРРИТОРИИ

Материалы по обоснованию проекта планировки территории
Раздел 3. Материалы по обоснованию проекта планировки территории. Графическая часть
Том 2.3.7
Часть 7. Схема границ зон с особыми условиями использования территорий, особо охраняемых природных территорий, лесничеств, границ территорий объектов культурного наследия. Схема границ территорий, подверженных риску возникновения чрезвычайных ситуаций природного и техногенного характера (пожар, взрыв, химическое, радиоактивное заражение, затопление, подтопление, оползень, карсты, эрозия и т.д. Муниципальный район Дюртюлинский район (начало)

8841-21-1.1-ППТ-ППМО2.3.7

Руководитель Дирекции
по проектированию №2 Т.И. Гушляк

Комплексный главный
инженер проекта А.В. Федосеев

2021

Согласовано

Взам. инв. №

Подпись и дата

Инв. № подл.

СТРОИТЕЛЬСТВО СКОРОСТНОЙ АВТОМОБИЛЬНОЙ ДОРОГИ КАЗАНЬ – ЕКАТЕРИНБУРГ НА УЧАСТКЕ ДЮРТЮЛИ – АЧИТ

Строительство скоростной автомобильной дороги Казань – Екатеринбург на участке Дюртюли – Ачит
этап 1.1 **км** 0 – **км** 90
Республика Башкортостан

ПРОЕКТ ПЛАНИРОВКИ ТЕРРИТОРИИ

Материалы по обоснованию проекта планировки территории
Раздел 3. **Материалы по обоснованию проекта планировки территории. Графическая часть**
Том 2.3.7
Часть 7. ***Схема границ зон с особыми условиями использования территорий***, ***особо охраняемых природных территорий***, ***лесничеств***, ***границ территорий объектов культурного наследия***. ***Схема границ территорий***, ***подверженных риску возникновения чрезвычайных ситуаций природного и техногенного характера*** (***пожар***, ***взрыв***, ***химическое***, ***радиоактивное заражение***, ***затопление***, ***подтопление***, ***оползень***, ***карсты***, ***эрозия и т.д***.
Муниципальный район Дюртюлинский район (***начало***)

8841-21-1.1-**ППТ**-**ППМО**2.3.7

Генеральный директор **Ю.А. Орленко**

Комплексный ГИП **О.Н. Андреева**

Санкт-Петербург
2021

Строительство скоростной автомобильной дороги Казань – Екатеринбург на участке Дюртюли – Ачит

Номер тома	Обозначение	Наименование	Примечание
Строительство скоростной автомобильной дороги Казань – Екатеринбург на участке Дюртюли – Ачит», этап 1.1 км 0 – км 90, Республика Башкортостан			
Проект планировки территории			
1. Основная часть проекта планировки территории			
Раздел 1. «Проект планировки территории. Графическая часть»			
Том 1.1.1	8841-21-1.1-ППТ-ППОЧ1.1.1	**Часть 1.** Чертежи красных линий. Муниципальный район Дюртюлинский район	АО «Петербургские дороги»
Том 1.1.2	8841-21-1.1-ППТ-ППОЧ1.1.2	**Часть 2.** Чертежи красных линий. Муниципальный район Бураевский район	АО «Петербургские дороги»
Том 1.1.3	8841-21-1.1-ППТ-ППОЧ1.1.3	**Часть 3.** Чертежи границ зон планируемого размещения линейных объектов, совмещенный с чертежом границ зон планируемого размещения линейных объектов, подлежащих реконструкции в связи с изменением их местоположения (автомобильных дорог). Муниципальный район Дюртюлинский район	АО «Петербургские дороги»
Том 1.1.4	8841-21-1.1-ППТ-ППОЧ1.1.4	**Часть 4.** Чертежи границ зон планируемого размещения линейных объектов, совмещенный с чертежом границ зон планируемого размещения линейных объектов, подлежащих реконструкции в связи с изменением их местоположения (автомобильных дорог). Муниципальный район Бураевский район	АО «Петербургские дороги»
Том 1.1.5	8841-21-1.1-ППТ-ППОЧ1.1.5	**Часть 5.** Чертежи границ зон планируемого размещения линейных объектов, подлежащих реконструкции в связи с изменением их местоположения (инженерных сетей и сооружений). Муниципальный район Дюртюлинский район	АО «Петербургские дороги»
Том 1.1.6	8841-21-1.1-ППТ-ППОЧ1.1.6	**Часть 6.** Чертежи границ зон планируемого размещения линейных объектов, подлежащих реконструкции в связи с изменением их местоположения (инженерных сетей и сооружений). Муниципальный район Бураевский район	АО «Петербургские дороги»

Согласовано

Взам. инв. №

Подпись и дата

Инв. № подл.

						8841-21-1.1-СП
Изм.	Кол.уч.	Лист	№док.	Подпись	Дата	
Разработал		Кудрявцева			10.21	Состав документации по планировке территории
Н.Контр.		Кузнецов			10.21	
КГИП		Андреева			10.21	

Стадия	Лист	Листов
ДПТ	1	14

Акционерное общество «Петербургские дороги»

Формат А4

Раздел 2. «Положение о размещении линейных объектов»			
Том 1.2.1	8841-21-1.1-ППТ-ППОЧ1.2.1	**Часть 1.** Положение о размещении линейных объектов	АО «Петербургские дороги»
2. Материалы по обоснованию проекта планировки территории			
Раздел 3. «Материалы по обоснованию проекта планировки территории. Графическая часть»			
Том 2.3.1	8841-21-1.1-ППТ-ППМО2.3.1	**Часть 1.** Схема расположения элементов планировочной структуры. Схема использования территории в период подготовки проекта планировки территории. Муниципальный район Дюртюлинский район	АО «Петербургские дороги»
Том 2.3.2	8841-21-1.1-ППТ-ППМО2.3.2	**Часть 2.** Схема расположения элементов планировочной структуры. Схема использования территории в период подготовки проекта планировки территории. Муниципальный район Бураевский район	АО «Петербургские дороги»
Том 2.3.3	8841-21-1.1-ППТ-ППМО2.3.3	**Часть 3.** Схема организации улично-дорожной сети и движения транспорта. Муниципальный район Дюртюлинский район	АО «Петербургские дороги»
Том 2.3.4	8841-21-1.1-ППТ-ППМО2.3.4	**Часть 4.** Схема организации улично-дорожной сети и движения транспорта. Муниципальный район Бураевский район	АО «Петербургские дороги»
Том 2.3.5	8841-21-1.1-ППТ-ППМО2.3.5	**Часть 5.** Схема вертикальной планировки территории. Схема инженерной подготовки и инженерной защиты территории. Муниципальный район Дюртюлинский район	АО «Петербургские дороги»
Том 2.3.6	8841-21-1.1-ППТ-ППМО2.3.6	**Часть 6.** Схема вертикальной планировки территории. Схема инженерной подготовки и инженерной защиты территории. Муниципальный район Бураевский район	АО «Петербургские дороги»
Том 2.3.7	8841-21-1.1-ППТ-ППМО2.3.7	**Часть 7.** Схема границ зон с особыми условиями использования территорий, особо охраняемых природных территорий, лесничеств, границ территорий объектов культурного наследия. Схема границ территорий, подверженных риску возникновения чрезвычайных ситуаций природного и техногенного характера (пожар, взрыв, химическое, радиоактивное заражение, затопление, подтопление, оползень, карсты, эрозия и т.д. Муниципальный район Дюртюлинский район	АО «Петербургские дороги»

Том 2.3.8	8841-21-1.1-ППТ-ППМО2.3.8	**Часть 8.** Схема границ зон с особыми условиями использования территорий, особо охраняемых природных территорий, лесничеств, границ территорий объектов культурного наследия. Схема границ территорий, подверженных риску возникновения чрезвычайных ситуаций природного и техногенного характера (пожар, взрыв, химическое, радиоактивное заражение, затопление, подтопление, оползень, карсты, эрозия и т.д. Муниципальный район Бураевский район	АО «Петербургские дороги»
Том 2.3.9	8841-21-1.1-ППТ-ППМО2.3.9	**Часть 9.** Схема конструктивных и планировочных решений. Муниципальный район Дюртюлинский район	АО «Петербургские дороги»
Том 2.3.10	8841-21-1.1-ППТ-ППМО2.3.10	**Часть 10.** Схема конструктивных и планировочных решений. Муниципальный район Бураевский район	АО «Петербургские дороги»
Раздел 4. «Материалы по обоснованию проекта планировки территории. Пояснительная записка»			
Том 2.4.1	8841-21-1.1-ППТ-ППМО2.4.1	**Часть 1.** Пояснительная записка	АО «Петербургские дороги»
Проект межевания территории			
1. Основная часть проекта межевания территории			
Раздел 1. «Проект межевания территории. Графическая часть»			
Том 1.1.1	8841-21-1.1-ПМТ-ПМОЧ1.1.1	**Часть 1.** Проект межевания территории. Графическая часть. Сельское поселение Такарликовский сельсовет муниципального района Дюртюлинского района	АО «Петербургские дороги»/ ООО «Автодор-Инжиниринг»
Том 1.1.2	8841-21-1.1-ПМТ-ПМОЧ1.1.2	**Часть 2.** Проект межевания территории. Графическая часть. Сельское поселение Таймурзинский сельсовет муниципального района Дюртюлинского района	АО «Петербургские дороги»/ ООО «Автодор-Инжиниринг»
Том 1.1.3	8841-21-1.1-ПМТ-ПМОЧ1.1.3	**Часть 3.** Проект межевания территории. Графическая часть. Сельское поселение Суккуловский сельсовет муниципального района Дюртюлинского района	АО «Петербургские дороги»/ ООО «Автодор-Инжиниринг»
Том 1.1.4	8841-21-1.1-ПМТ-ПМОЧ1.1.4	**Часть 4.** Проект межевания территории. Графическая часть. Сельское поселение Учпилинский сельсовет муниципального района Дюртюлинского района	АО «Петербургские дороги»/ ООО «Автодор-Инжиниринг»
Том 1.1.5	8841-21-1.1-ПМТ-ПМОЧ1.1.5	**Часть 5.** Проект межевания территории. Графическая часть. Сельское поселение Староянтузовский сельсовет муниципального района Дюртюлинского района	АО «Петербургские дороги»/ ООО «Автодор-Инжиниринг»

Том 1.1.6	8841-21-1.1-ПМТ-ПМОЧ1.1.6	**Часть 6.** Проект межевания территории. Графическая часть. Сельское поселение Вострецовский сельсовет муниципального района Бураевского района	АО «Петербургские дороги»/ ООО «Автодор-Инжиниринг»
Том 1.1.7	8841-21-1.1-ПМТ-ПМОЧ1.1.7	**Часть 7.** Проект межевания территории. Графическая часть. Сельское поселение Бардаковский сельсовет муниципального района Бураевского района	АО «Петербургские дороги»/ ООО «Автодор-Инжиниринг»
Том 1.1.8	8841-21-1.1-ПМТ-ПМОЧ1.1.8	**Часть 8.** Проект межевания территории. Графическая часть. Сельское поселение Каинлыковский сельсовет муниципального района Бураевского района	АО «Петербургские дороги»/ ООО «Автодор-Инжиниринг»
Том 1.1.9	8841-21-1.1-ПМТ-ПМОЧ1.1.9	**Часть 9.** Проект межевания территории. Графическая часть. Сельское поселение Кушманаковский сельсовет муниципального района Бураевского района	АО «Петербургские дороги»/ ООО «Автодор-Инжиниринг»
Том 1.1.10	8841-21-1.1-ПМТ-ПМОЧ1.1.10	**Часть 10.** Проект межевания территории. Графическая часть. Сельское поселение Бураевский сельсовет муниципального района Бураевского района	АО «Петербургские дороги»/ ООО «Автодор-Инжиниринг»
Том 1.1.11	8841-21-1.1-ПМТ-ПМОЧ1.1.11	**Часть 11.** Проект межевания территории. Графическая часть. Сельское поселение Кузбаевский сельсовет муниципального района Бураевского района	АО «Петербургские дороги»/ ООО «Автодор-Инжиниринг»
Том 1.1.12	8841-21-1.1-ПМТ-ПМОЧ1.1.12	**Часть 12.** Проект межевания территории. Графическая часть. Сельское поселение Ванышевский сельсовет муниципального района Бураевского района	АО «Петербургские дороги»/ ООО «Автодор-Инжиниринг»
Том 1.1.13	8841-21-1.1-ПМТ-ПМОЧ1.1.13	**Часть 13.** Проект межевания территории. Графическая часть. Сельское поселение Тепляковский сельсовет муниципального района Бураевского района	АО «Петербургские дороги»/ ООО «Автодор-Инжиниринг»
Раздел 2. «Проект межевания территории. Текстовая часть»			
Том 1.2.1	8841-21-1.1-ПМТ-ПМОЧ1.2.1	Часть 1. Проект межевания территории. Текстовая часть	АО «Петербургские дороги»/ ООО «Автодор-Инжиниринг»
Том 1.2.2	8841-21-1.1-ПМТ-ПМОЧ1.2.2.	Часть 2. Проект межевания территории. Текстовая часть	АО «Петербургские дороги»/ ООО «Автодор-Инжиниринг»

2. Материалы по обоснованию проекта межевания территории			
Раздел 3. «Материалы по обоснованию проекта межевания территории. Графическая часть»			
Том 2.3.1	8841-21-1.1-ПМТ-ПММО2.3.1	**Часть 1.** Материалы по обоснованию проекта межевания территории. Графическая часть. Сельское поселение Такарликовский сельсовет муниципального района Дюртюлинского района	АО «Петербургские дороги»/ ООО «Автодор-Инжиниринг»
Том 2.3.2	8841-21-1.1-ПМТ-ПММО.2.3.2	**Часть 2.** Материалы по обоснованию проекта межевания территории. Графическая часть. Сельское поселение Таймурзинский сельсовет муниципального района Дюртюлинского района	АО «Петербургские дороги»/ ООО «Автодор-Инжиниринг»
Том 2.3.3	8841-21-1.1-ПМТ-ПММО.2.3.3	**Часть 3.** Материалы по обоснованию проекта межевания территории. Графическая часть. Сельское поселение Суккуловский сельсовет муниципального района Дюртюлинского района	АО «Петербургские дороги»/ ООО «Автодор-Инжиниринг»
Том 2.3.4	8841-21-1.1-ПМТ-ПММО.2.3.4	**Часть 4.** Материалы по обоснованию проекта межевания территории. Графическая часть. Сельское поселение Учпилинский сельсовет муниципального района Дюртюлинского района	АО «Петербургские дороги»/ ООО «Автодор-Инжиниринг»
Том 2.3.5	8841-21-1.1-ПМТ-ПММО.2.3.5	**Часть 5.** Материалы по обоснованию проекта межевания территории. Графическая часть. Сельское поселение Староянтузовский сельсовет муниципального района Дюртюлинского района	АО «Петербургские дороги»/ ООО «Автодор-Инжиниринг»
Том 2.3.6	8841-21-1.1-ПМТ-ПММО.2.3.6	**Часть 6.** Материалы по обоснованию проекта межевания территории. Графическая часть. Сельское поселение Вострецовский сельсовет муниципального района Бураевского района	АО «Петербургские дороги»/ ООО «Автодор-Инжиниринг»
Том 2.3.7	8841-21-1.1-ПМТ-ПММО.2.3.7	**Часть 7.** Материалы по обоснованию проекта межевания территории. Графическая часть. Сельское поселение Бардаковский сельсовет муниципального района Бураевского района	АО «Петербургские дороги»/ ООО «Автодор-Инжиниринг»
Том 2.3.8	8841-21-1.1-ПМТ-ПММО.2.3.8	**Часть 8.** Материалы по обоснованию проекта межевания территории. Графическая часть. Сельское поселение Каинлыковский сельсовет муниципального района Бураевского района	АО «Петербургские дороги»/ ООО «Автодор-Инжиниринг»
Том 2.3.9	8841-21-1.1-ПМТ-ПММО.2.3.9	**Часть 9.** Материалы по обоснованию проекта межевания территории. Графическая часть. Сельское поселение Кушманаковский сельсовет муниципального района Бураевского района	АО «Петербургские дороги»/ ООО «Автодор-Инжиниринг»

Том 2.3.10	8841-21-1.1-ПМТ-ПММО.2.3.10	**Часть 10.** Материалы по обоснованию проекта межевания территории. Графическая часть. Сельское поселение Бураевский сельсовет муниципального района Бураевского района	АО «Петербургские дороги»/ ООО «Автодор-Инжиниринг»
Том 2.3.11	8841-21-1.1-ПМТ-ПММО.2.3.11	**Часть 11.** Материалы по обоснованию проекта межевания территории. Графическая часть. Сельское поселение Кузбаевский сельсовет муниципального района Бураевского района	АО «Петербургские дороги»/ ООО «Автодор-Инжиниринг»
Том 2.3.12	8841-21-1.1-ПМТ-ПММО.2.3.12	**Часть 12.** Материалы по обоснованию проекта межевания территории. Графическая часть. Сельское поселение Ванышевский сельсовет муниципального района Бураевского района	АО «Петербургские дороги»/ ООО «Автодор-Инжиниринг»
Том 2.3.13	8841-21-1.1-ПМТ-ПММО.2.3.13	**Часть 13.** Материалы по обоснованию проекта межевания территории. Графическая часть. Сельское поселение Тепляковский сельсовет муниципального района Бураевского района	АО «Петербургские дороги»/ ООО «Автодор-Инжиниринг»
Раздел 4. «Материалы по обоснованию проекта межевания территории. Пояснительная записка»			
Том 2.4.1	8841-21-1.1-ПМТ-ПММО2.4.1	**Часть 1.** Материалы по обоснованию проекта межевания территории. Пояснительная записка.	АО «Петербургские дороги»/ ООО «Автодор-Инжиниринг»
Том 2.4.2	8841-21-1.1-ПМТ-ПММО2.4.2	**Часть 2.** Материалы по обоснованию проекта межевания территории. Приложения (письма, приказы, распоряжения, иные материалы).	АО «Петербургские дороги»/ ООО «Автодор-Инжиниринг»
Том 2.4.3	8841-21-1.1-ПМТ-ПММО2.4.3	**Часть 3.** Материалы по обоснованию проекта межевания территории. Приложения. (письма, приказы, распоряжения, иные материалы)	АО «Петербургские дороги»/ ООО «Автодор-Инжиниринг»
Том 2.4.4	8841-21-1.1-ПМТ-ПММО2.4.4	**Часть 4.** Материалы по обоснованию проекта межевания территории. Приложения. (письма, приказы, распоряжения, иные материалы)	АО «Петербургские дороги»/ ООО «Автодор-Инжиниринг»
Материалы на электронном носителе Том 2.4.4 – Том 2.4.41			
Том 2.4.5	8841-21-1.1-ПМТ-ПММО2.4.5	**Часть 5.** Материалы по обоснованию проекта межевания территории. Приложения Кадастровые выписки (кад.квартал 02:17:000000)	АО «Петербургские дороги»/ ООО «Автодор-Инжиниринг»
Том 2.4.6	8841-21-1.1-ПМТ-ПММО2.4.6	**Часть 6.** Материалы по обоснованию проекта межевания территории. Приложения Кадастровые выписки (кад.квартал 02:17:000000)	АО «Петербургские дороги»/ ООО «Автодор-

			Инжиниринг»
Том 2.4.7	8841-21-1.1-ПМТ-ПММО2.4.7	**Часть 7.** Материалы по обоснованию проекта межевания территории. Приложения Кадастровые выписки (кад.квартал 02:17:000000)	АО «Петербургские дороги»/ ООО «Автодор-Инжиниринг»
Том 2.4.8	8841-21-1.1-ПМТ-ПММО2.4.8	**Часть 8.** Материалы по обоснованию проекта межевания территории. Приложения Кадастровые выписки (кад.квартал 02:17:000000)	АО «Петербургские дороги»/ ООО «Автодор-Инжиниринг»
Том 2.4.9	8841-21-1.1-ПМТ-ПММО2.4.9	**Часть 9.** Материалы по обоснованию проекта межевания территории. Приложения (кад.квартал 02:17:000000)	АО «Петербургские дороги»/ ООО «Автодор-Инжиниринг»
Том 2.4.10	8841-21-1.1-ПМТ-ПММО2.4.10	**Часть 10.** Материалы по обоснованию проекта межевания территории. Приложения (кад.квартал 02:17:000000)	АО «Петербургские дороги»/ ООО «Автодор-Инжиниринг»
Том 2.4.11	8841-21-1.1-ПМТ-ПММО2.4.11	**Часть 11.** Материалы по обоснованию проекта межевания территории. Приложения (кад.квартал 02:17:000000)	АО «Петербургские дороги»/ ООО «Автодор-Инжиниринг»
Том 2.4.12	8841-21-1.1-ПМТ-ПММО2.4.12	**Часть 12.** Материалы по обоснованию проекта межевания территории. Приложения (кад.квартал 02:17:000000)	АО «Петербургские дороги»/ ООО «Автодор-Инжиниринг»
Том 2.4.13	8841-21-1.1-ПМТ-ПММО2.4.13	**Часть 13.** Материалы по обоснованию проекта межевания территории. Приложения (кад.квартал 02:17:000000)	АО «Петербургские дороги»/ ООО «Автодор-Инжиниринг»
Том 2.4.14	8841-21-1.1-ПМТ-ПММО2.4.14	**Часть 14.** Материалы по обоснованию проекта межевания территории. Приложения (кад.квартал 02:17:000000)	АО «Петербургские дороги»/ ООО «Автодор-Инжиниринг»
Том 2.4.15	8841-21-1.1-ПМТ-ПММО2.4.15	**Часть 15.** Материалы по обоснованию проекта межевания территории. Приложения (кад.квартал 02:17:000000)	АО «Петербургские дороги»/ ООО «Автодор-Инжиниринг»
Том 2.4.16	8841-21-1.1-ПМТ-ПММО2.4.16	**Часть 16.** Материалы по обоснованию проекта межевания территории. Приложения (кад.квартал 02:17:000000)	АО «Петербургские дороги»/ ООО «Автодор-Инжиниринг»
Том 2.4.17	8841-21-1.1-ПМТ-ПММО2.4.17	**Часть 17.** Материалы по обоснованию проекта межевания территории. Приложения (кад.квартал 02:17:000000)	АО «Петербургские дороги»/ ООО «Автодор-Инжиниринг»
Том 2.4.18	8841-21-1.1-ПМТ-ПММО2.4.18	**Часть 18.** Материалы по обоснованию проекта межевания территории.	АО «Петербургские

		Приложения (кад.квартал 02:17:000000)	дороги»/ ООО «Автодор-Инжиниринг»
Том 2.4.19	8841-21-1.1-ПМТ-ПММО2.4.19	**Часть 19.** Материалы по обоснованию проекта межевания территории. Приложения (кад.квартал 02:17:000000)	АО «Петербургские дороги»/ ООО «Автодор-Инжиниринг»
Том 2.4.20	8841-21-1.1-ПМТ-ПММО2.4.20	**Часть 20.** Материалы по обоснованию проекта межевания территории. Приложения (кад.квартал 02:17:000000)	АО «Петербургские дороги»/ ООО «Автодор-Инжиниринг»
Том 2.4.21	8841-21-1.1-ПМТ-ПММО2.4.21	**Часть 21.** Материалы по обоснованию проекта межевания территории. Приложения Кадастровые выписки (кад.кварталы 02:17:020701, 02:17:020702, 02:17:020703, 02:17:020801, 02:17:020802, 02:17:030501, 02:17:040601, 02:17:040801, 02:17:050703)	АО «Петербургские дороги»/ ООО «Автодор-Инжиниринг»
Том 2.4.22	8841-21-1.1-ПМТ-ПММО2.4.22	**Часть 22.** Материалы по обоснованию проекта межевания территории. Приложения Кадастровые выписки (кад.кварталы 02:17:050801, 02:17:050802, 02:17:050803, 02:17:050901, 02:17:050902, 02:17:060802, 02:17:060901, 02:17:060903, 02:17:061002, 02:17:070902, 02:17:101001)	АО «Петербургские дороги»/ ООО «Автодор-Инжиниринг»
Том 2.4.23	8841-21-1.1-ПМТ-ПММО2.4.23	**Часть 23.** Материалы по обоснованию проекта межевания территории. Приложения Кадастровые выписки (кад.кварталы 02:17:101002, 02:17:101202, 02:17:141303, 02:17:141501, 02:17:141502, 02:17:160701)	АО «Петербургские дороги»/ ООО «Автодор-Инжиниринг»
Том 2.4.24	8841-21-1.1-ПМТ-ПММО2.4.24	**Часть 24.** Материалы по обоснованию проекта межевания территории. Приложения Кадастровые выписки (кад.квартал 02:22:000000)	АО «Петербургские дороги»/ ООО «Автодор-Инжиниринг»
Том 2.4.25	8841-21-1.1-ПМТ-ПММО2.4.25	**Часть 25.** Материалы по обоснованию проекта межевания территории. Приложения Кадастровые выписки (кад.квартал 02:22:000000)	АО «Петербургские дороги»/ ООО «Автодор-Инжиниринг»
Том 2.4.26	8841-21-1.1-ПМТ-ПММО2.4.26	**Часть 26.** Материалы по обоснованию проекта межевания территории. Приложения Кадастровые выписки (кад.квартал 02:22:000000)	АО «Петербургские дороги»/ ООО «Автодор-Инжиниринг»
Том 2.4.27	8841-21-1.1-ПМТ-ПММО2.4.27	**Часть 27.** Материалы по обоснованию проекта межевания территории. Приложения Кадастровые выписки (кад.квартал 02:22:000000)	АО «Петербургские дороги»/ ООО «Автодор-Инжиниринг»
Том 2.4.28	8841-21-1.1-ПМТ-ПММО2.4.28	**Часть 28.** Материалы по обоснованию проекта межевания территории. Приложения Кадастровые выписки (кад.квартал 02:22:000000)	АО «Петербургские дороги»/ ООО «Автодор-Инжиниринг»

Том 2.4.29	8841-21-1.1-ПМТ-ПММО2.4.29	**Часть 29.** Материалы по обоснованию проекта межевания территории. Приложения Кадастровые выписки (кад.квартал 02:22:000000)	АО «Петербургские дороги»/ ООО «Автодор-Инжиниринг»
Том 2.4.30	8841-21-1.1-ПМТ-ПММО2.4.30	**Часть 30.** Материалы по обоснованию проекта межевания территории. Приложения Кадастровые выписки (кад.квартал 02:22:000000)	АО «Петербургские дороги»/ ООО «Автодор-Инжиниринг»
Том 2.4.31	8841-21-1.1-ПМТ-ПММО2.4.31	**Часть 31.** Материалы по обоснованию проекта межевания территории. Приложения Кадастровые выписки (кад.квартал 02:22:000000)	АО «Петербургские дороги»/ ООО «Автодор-Инжиниринг»
Том 2.4.32	8841-21-1.1-ПМТ-ПММО2.4.32	**Часть 32.** Материалы по обоснованию проекта межевания территории. Приложения Кадастровые выписки (кад.квартал 02:22:000000)	АО «Петербургские дороги»/ ООО «Автодор-Инжиниринг»
Том 2.4.33	8841-21-1.1-ПМТ-ПММО2.4.33	**Часть 33.** Материалы по обоснованию проекта межевания территории. Приложения Кадастровые выписки (кад.квартал 02:22:000000)	АО «Петербургские дороги»/ ООО «Автодор-Инжиниринг»
Том 2.4.34	8841-21-1.1-ПМТ-ПММО2.4.34	**Часть 34.** Материалы по обоснованию проекта межевания территории. Приложения Кадастровые выписки (кад.квартал 02:22:000000)	АО «Петербургские дороги»/ ООО «Автодор-Инжиниринг»
Том 2.4.35	8841-21-1.1-ПМТ-ПММО2.4.35	**Часть 35.** Материалы по обоснованию проекта межевания территории. Приложения Кадастровые выписки (кад.квартал 02:22:000000)	АО «Петербургские дороги»/ ООО «Автодор-Инжиниринг»
Том 2.4.36	8841-21-1.1-ПМТ-ПММО2.4.36	**Часть 36.** Материалы по обоснованию проекта межевания территории. Приложения Кадастровые выписки (кад.квартал 02:22:000000)	АО «Петербургские дороги»/ ООО «Автодор-Инжиниринг»
Том 2.4.37	8841-21-1.1-ПМТ-ПММО2.4.37	**Часть 37.** Материалы по обоснованию проекта межевания территории. Приложения Кадастровые выписки (кад.кварталы 02:22:010201, 02:22:020603, 02:22:050504, 02:22:070101, 02:22:090801)	АО «Петербургские дороги»/ ООО «Автодор-Инжиниринг»
Том 2.4.38	8841-21-1.1-ПМТ-ПММО2.4.38	**Часть 38.** Материалы по обоснованию проекта межевания территории. Приложения Кадастровые выписки (кад.кварталы 02:22:090901, 02:22:140101, 02:22:140201, 02:22:140402, 02:22:150201, 02:22:150301, 02:22:150401, 02:22:150502, 02:22:150601, 02:22:150802, 02:22:151602)	АО «Петербургские дороги»/ ООО «Автодор-Инжиниринг»
Том 2.4.39	8841-21-1.1-ПМТ-ПММО2.4.39	**Часть 39.** Материалы по обоснованию проекта межевания территории. Приложения Кадастровые выписки	АО «Петербургские дороги»/ ООО «Автодор-

		(кад.квартал 02:22:000000)	Инжиниринг»
Том 2.4.40	8841-21-1.1-ПМТ-ПММО2.4.40	**Часть 407.** Материалы по обоснованию проекта межевания территории. Приложения Кадастровые выписки (кад.кварталы 02:70:000000, 02:70:013101)	АО «Петербургские дороги»/ ООО «Автодор-Инжиниринг»
Том 2.4.41	8841-21-1.1-ПМТ-ПММО2.4.41	**Часть 41.** Материалы по обоснованию проекта межевания территории. Приложения Кадастровые выписки (кад.кварталы 02:00:000000, 02:13:000000, 02:17:000000, 02:22:000000, 02:70:000000)	АО «Петербургские дороги»/ ООО «Автодор-Инжиниринг»
Раздел 5. «Схема резервирования земель»			
Том 2.5.1	8841-21-1.1-ПМТ-ПМСР2.5.1	**Часть 1.** Схема резервирования земель. М 1:2000	АО «Петербургские дороги»/ ООО «Автодор-Инжиниринг»
Том 2.5.2	8841-21-1.1-ПМТ-ПМСР2.5.2	**Часть 2.** Схема резервирования земель. М 1:2000	АО «Петербургские дороги»/ ООО «Автодор-Инжиниринг»
Том 2.5.3	8841-21-1.1-ПМТ-ПМСР2.5.3	**Часть 3.** Схема резервирования земель. М 1:2000	АО «Петербургские дороги»/ ООО «Автодор-Инжиниринг»
Том 2.5.4	8841-21-1.1-ПМТ-ПМСР2.5.4	**Часть 4.** Схема резервирования земель. М 1:2000	АО «Петербургские дороги»/ ООО «Автодор-Инжиниринг»
Том 2.5.5	8841-21-1.1-ПМТ-ПМСР2.5.5	**Часть 5.** Схема резервирования земель. М 1:2000	АО «Петербургские дороги»/ ООО «Автодор-Инжиниринг»
Приложения			
Приложение 1. Инженерно-геодезические изыскания.			
Том 1.1	8841-21-2-ДПТ-ИГДИ1.1	**Книга 1.** Технический отчет по результатам инженерно-геодезических изысканий. Пояснительная записка. Текстовые приложения	ООО «Гипростроймост-Геотех»
Том 1.2	8841-21-2-ДПТ-ИГДИ1.2	**Книга 2.** Технический отчет по результатам инженерно-геодезических изысканий. Текстовые приложения	ООО «Гипростроймост-Геотех»
Том 1.3	8841-21-2-ДПТ-ИГДИ1.3	**Книга 3.** Технический отчет по результатам инженерно-геодезических изысканий. Программа инженерно-геодезических изысканий	ООО «Гипростроймост-Геотех»
Том 1.4	8841-21-2-ДПТ-ИГДИ1.4	**Книга 4.** Технический отчет по результатам инженерно-геодезических изысканий. Графические приложения	ООО «Гипростроймост-Геотех»

Том 1.5	8841-21-2-ДПТ-ИГДИ1.5	**Книга 5.** Технический отчет по результатам инженерно-геодезических изысканий. Графические приложения	ООО «Гипростроймост-Геотех»
Том 1.6	8841-21-2-ДПТ-ИГДИ1.6	**Книга 6.** Технический отчет по результатам инженерно-геодезических изысканий. Графические приложения	ООО «Гипростроймост-Геотех»
Приложение 2. Инженерно-геологические изыскания			
Том 2.1	8841-21-2-ДПТ-ИГЛИ2.1	**Книга 1**. Технический отчет по результатам инженерно- геологических изысканий. Пояснительная записка	ООО «Гипростроймост-Геотех»
Том 2.2	8841-21-2-ДПТ-ИГЛИ2.2	**Книга 2.** Технический отчет по результатам инженерно-геологических изысканий. Текстовые приложения	ООО «Гипростроймост-Геотех»
Том 2.3	8841-21-2-ДПТ-ИГЛИ2.3	**Книга 3.** Технический отчет по результатам инженерно-геологических изысканий. Текстовые приложения	ООО «Гипростроймост-Геотех»
Том 2.4	8841-21-2-ДПТ-ИГЛИ2.4	**Книга 4.** Технический отчет по результатам инженерно-геологических изысканий. Текстовые приложения	ООО «Гипростроймост-Геотех»
Том 2.5	8841-21-2-ДПТ-ИГЛИ2.5	**Книга 5.** Технический отчет по результатам инженерно-геологических изысканий. Текстовые приложения	ООО «Гипростроймост-Геотех»
Том 2.6	8841-21-2-ДПТ-ИГЛИ2.6	**Книга 6.** Технический отчет по результатам инженерно-геологических изысканий. Текстовые приложения	ООО «Гипростроймост-Геотех»
Том 2.7	8841-21-2-ДПТ-ИГЛИ2.7	**Книга 7**. Технический отчет по результатам инженерно-геологических изысканий. Текстовые приложения	ООО «Гипростроймост-Геотех»
Том 2.8	8841-21-2-ДПТ-ИГЛИ2.8	**Книга 8**. Технический отчет по результатам инженерно-геологических изысканий. Текстовые приложения	ООО «Гипростроймост-Геотех»
Том 2.9	8841-21-2-ДПТ-ИГЛИ2.9	**Книга 9.** Технический отчет по результатам инженерно-геологических изысканий. Графические приложения	ООО «Гипростроймост-Геотех»
Том 2.10	8841-21-2-ДПТ-ИГЛИ2.10	**Книга 10**. Технический отчет по результатам инженерно-геологических изысканий. Графические приложения	ООО «Гипростроймост-Геотех»
Том 2.11	8841-21-2-ДПТ-ИГЛИ2.11	**Книга 11.** Технический отчет по результатам инженерно-геологических изысканий. Графические приложения	ООО «Гипростроймост-Геотех»
Том 2.12	8841-21-2-ДПТ-ИГЛИ2.12	**Книга 12**. Технический отчет по результатам инженерно-геологических изысканий. Графические приложения	ООО «Гипростроймост-Геотех»
Том 2.13	8841-21-2-ДПТ-ИГЛИ2.13	**Книга 13**. Технический отчет по результатам инженерно-геологических	ООО «Гипростроймост-Геотех»

		изысканий. Графические приложения	
Том 2.14	8841-21-2-ДПТ-ИГЛИ2.14	**Книга 14.** Карстологические исследования. Текстовая часть. Текстовые приложения	ООО «ПКиБЗ»
Том 2.15	8841-21-2-ДПТ-ИГЛИ2.15	**Книга 15.** Карстологические исследования. Графическая часть	ООО «ПКиБЗ»
Приложение 3. Инженерно-гидрометеорологические изыскания.			
Том 3.1	8841-21-2-ДПТ-ИГМИ3.1	**Книга 1.** Технический отчет по результатам инженерно-гидрометеорологических изысканий. Пояснительная записка. Текстовые приложения	ООО «Гипростроймост-Геотех»
Том 3.2	8841-21-2-ДПТ-ИГМИ3.2	**Книга 2.** Технический отчет по результатам инженерно-гидрометеорологических изысканий. Текстовые приложения	ООО «Гипростроймост-Геотех»
Том 3.3	8841-21-2-ДПТ-ИГМИ3.3	**Книга 3.** Технический отчет по результатам инженерно-гидрометеорологических изысканий. Графические приложения	ООО «Гипростроймост-Геотех»
Приложение 4. Инженерно-экологические изыскания.			
Том 4.1	8841-21-2-ДПТ-ИЭИ4.1	**Книга 1.** Инженерно-экологические изыскания. Пояснительная записка	ООО «Гипростроймост-Геотех»
Том 4.2	8841-21-2-ДПТ-ИЭИ4.2	**Книга 2.** Инженерно-экологические изыскания. Текстовые приложения А, Б, В, Г, Д, Е	ООО «Гипростроймост-Геотех»
Том 4.3	8841-21-2-ДПТ-ИЭИ4.3	**Книга 3.** Инженерно-экологические изыскания. Текстовые приложения Ж, И, К. Графические приложения	ООО «Гипростроймост-Геотех»
Приложение 5. Материалы, обосновывающие разработку документации по планировке территории			
Том 5.1.1	8841-21-1.1-ДПТ-ОТР5.1.1	**Книга 1.** Основные технические решения. Обоснование выбора варианта трассы. Схемы предполагаемых вариантов прохождения трассы.	АО « Институт Гипростроймост – Санкт-Петербург»
Том 5.1.2	8841-21-1.1-ДПТ-ОТР5.1.2	**Книга 2.** Основные технические решения. Автомобильная дорога. Участок №1 ПК0 - ПК417	АО «Гипростроймост – Санкт-Петербург»
Том 5.1.3	8841-21-1.1-ДПТ-ОТР5.1.3	**Книга 3.** Основные технические решения. Автомобильная дорога. Участок №2 ПК417 - ПК901	АО «Петербургские дороги»
Том 5.1.4	8841-21-1.1-ДПТ-ОТР5.1.4	**Книга 4.** Основные технические решения. Пересечения и примыкания. Участок №1 ПК0 - ПК417	АО «Институт Гипростроймост – Санкт-Петербург»
Том 5.1.5	8841-21-1.1-ДПТ-ОТР5.1.5	**Книга 5**. Основные технические решения. Пересечения и примыкания. Участок №2 ПК417 - ПК901	АО «Петербургские дороги»

Том 5.1.6	8841-21-1.1-ДПТ-ОТР5.1.6	**Книга 6.** Основные технические решения. Искусственные сооружения автомобильной дороги	АО «Гипростроймост – Санкт-Петербург»
Том 5.1.7	8841-21-1.1-ДПТ-ОТР5.1.7	**Книга 7.** Основные технические решения. Искусственные сооружения автомобильной дороги. Мост через р. Белая	АО «Институт Гипростроймост – Санкт-Петербург»
Том 5.1.8	8841-21-1.1-ДПТ-ОТР5.1.8	**Книга 8.** Основные технические решения. Искусственные сооружения переустраиваемых автомобильных дорог	АО «Институт Гипростроймост – Санкт-Петербург»
Том 5.1.9	8841-21-1.1-ДПТ-ОТР5.1.9	**Книга 9.** Основные технические решения. АСУДД и системы платности	КСМ
Том 5.1.10	8841-21-1.1-ДПТ-ОТР5.1.10	**Книга 10.** Основные технические решения. Места размещения объектов дорожного сервиса, МФЗ и иных зданий, и сооружений необходимых для содержания автомобильной дороги	АО «Петербургские дороги»
Том 5.1.11	8841-21-1.1-ДПТ-ОТР5.1.11	**Книга 11.** Основные технические решения. Мероприятия по переустройству коммуникаций	АО «Институт Гипростроймост – Санкт-Петербург»
Том 5.1.12	8841-21-1.1-ДПТ-ОТР5.1.12	**Книга 12.** Основные технические решения. Транспортная безопасность	ГлобоТэк
Том 5.2	8841-21-1.1-ДПТ-ГОЧС5.2.13	**Книга 13.** Перечень мероприятий по гражданской обороне, мероприятий по предупреждению чрезвычайных ситуаций природного и техногенного характера	ГлобоТэк
Том 5.3	8841-21-1.1-ДПТ-ООС5.3.14	**Книга 14.** Мероприятия по охране окружающей среды	ООО «Транспроектинжиниринг»
Том 5.4	8841-21-1.1-ДПТ-АРХ5.4.15	**Книга 15.** Мероприятия по обеспечению сохранности выявленных объектов культурного наследия. Выполнение археологического и историко-культурного обследования.	ООО «Гипростроймост-Геотех»
Том 5.5.1	8841-21-1.1-ДПТ-ЭКИ5.5.16	**Книга 16.** Экономические изыскания по выбранному варианту размещения Объекта и основных технических решений. Характеристика социально-экономического развития зоны тяготения проектируемого Объекта.	ООО «А+С Транспроект» (SIMETRA)
Том 5.5.2	8841-21-1.1-ДПТ-ЭКИ5.5.17	**Книга 17.** Экономические изыскания по выбранному варианту размещения Объекта и основных технических решений. Анализ существующей транспортной сети.	ООО «А+С Транспроект» (SIMETRA)
Том 5.5.3	8841-21-1.1-ДПТ-ЭКИ5.5.18	**Книга 18.** Экономические изыскания по выбранному варианту размещения Объекта и основных технических решений. Прогноз интенсивности движения транспортных потоков.	ООО «А+С Транспроект» (SIMETRA)

Том 6	8841-21-1.1-ДПТ-РВИ6	***Приложение 6. Определение предварительного размера возмещения в связи с изъятием для государственных нужд земельных участков и (или) иных объектов недвижимого имущества, занятием земельных участков на время проведения строительно-монтажных работ (укрупненный расчет).***	АО «Институт Гипростроймост – Санкт-Петербург»
Том 7	8841-21-1.1-ДПТ-ССР7	***Приложение 7. Сводный сметный расчет стоимости строительства Автомобильной дороги на основании укрупненных нормативов цены строительства или объектов аналогов.***	АО «Гипростроймост – Санкт-Петербург»
Том 8	8841-21-1.1-ДПТ-УРС8	***Приложение 8. Укрупненный расчет стоимости эксплуатации Автомобильной дороги и предлагаемой системы взимания платы на эксплуатационной стадии реализации проекта.***	АО «Петербургские дороги»
Том 9	8841-21-1.1-ДПТ-ДСТУ9	***Приложение 9. Документы согласований, технические требования и условия***	АО «Петербургские дороги»

Дюртюлинский муниципальный район
Такарликовский сельсовет

Дюртюлинский муниципальный район
Таймурзинский сельсовет

Линия совмещенная с листом 2, с листом 1

НТ Граница работ этапа 1.1
ПК 00+00,00 (км 00+000,00)

Согласовано
Гл. спец. Кузнецов

Взам. инв. №

Подп. и дата

Инв. № подл.

Изм.	Кол.уч.	Лист	№ док.	Подп.	Дата
Разраб.		Абрамчик			10.21
Проверил		Петренко			10.21
Н.контр.		Кузнецов			10.21
КГИП		Андреева			10.21

8841-21-1.1-ППТ-ППМО2.3.7-1

«Строительство скоростной автомобильной дороги Казань-Екатеринбург на участке Дюртюли-Ачит этап 1.1 км 0 - км 90 Республика Башкортостан»

Материалы по обоснованию проекта планировки территории

Стадия	Лист	Листов
ДПТ	1	21

Схема границ зон с особыми условиями использования территорий, особо охраняемых природных территорий, лесничеств, границ территорий объектов культурного наследия. Муниципальный район Дюртюлинский район. М 1:2000

Акционерное общество «Петербургские Дороги»

Дюртюлинский муниципальный район
Такарликовский сельсовет

Дюртюлинский муниципальный район
Таймурзинский сельсовет

с.Султанбеково

Граница с/п Такарликовский сельсовет

Граница с/п Таймурзинский сельсовет

Граница с/п Султанбековский сельсовет

Граница с/п Старокалмашевский сельсовет

Граница с/п Старокалмашевский сельсовет

Граница с/п Султанбековский сельсовет

Граница с/п Такарликовский сельсовет

Граница с/п Таймурзин

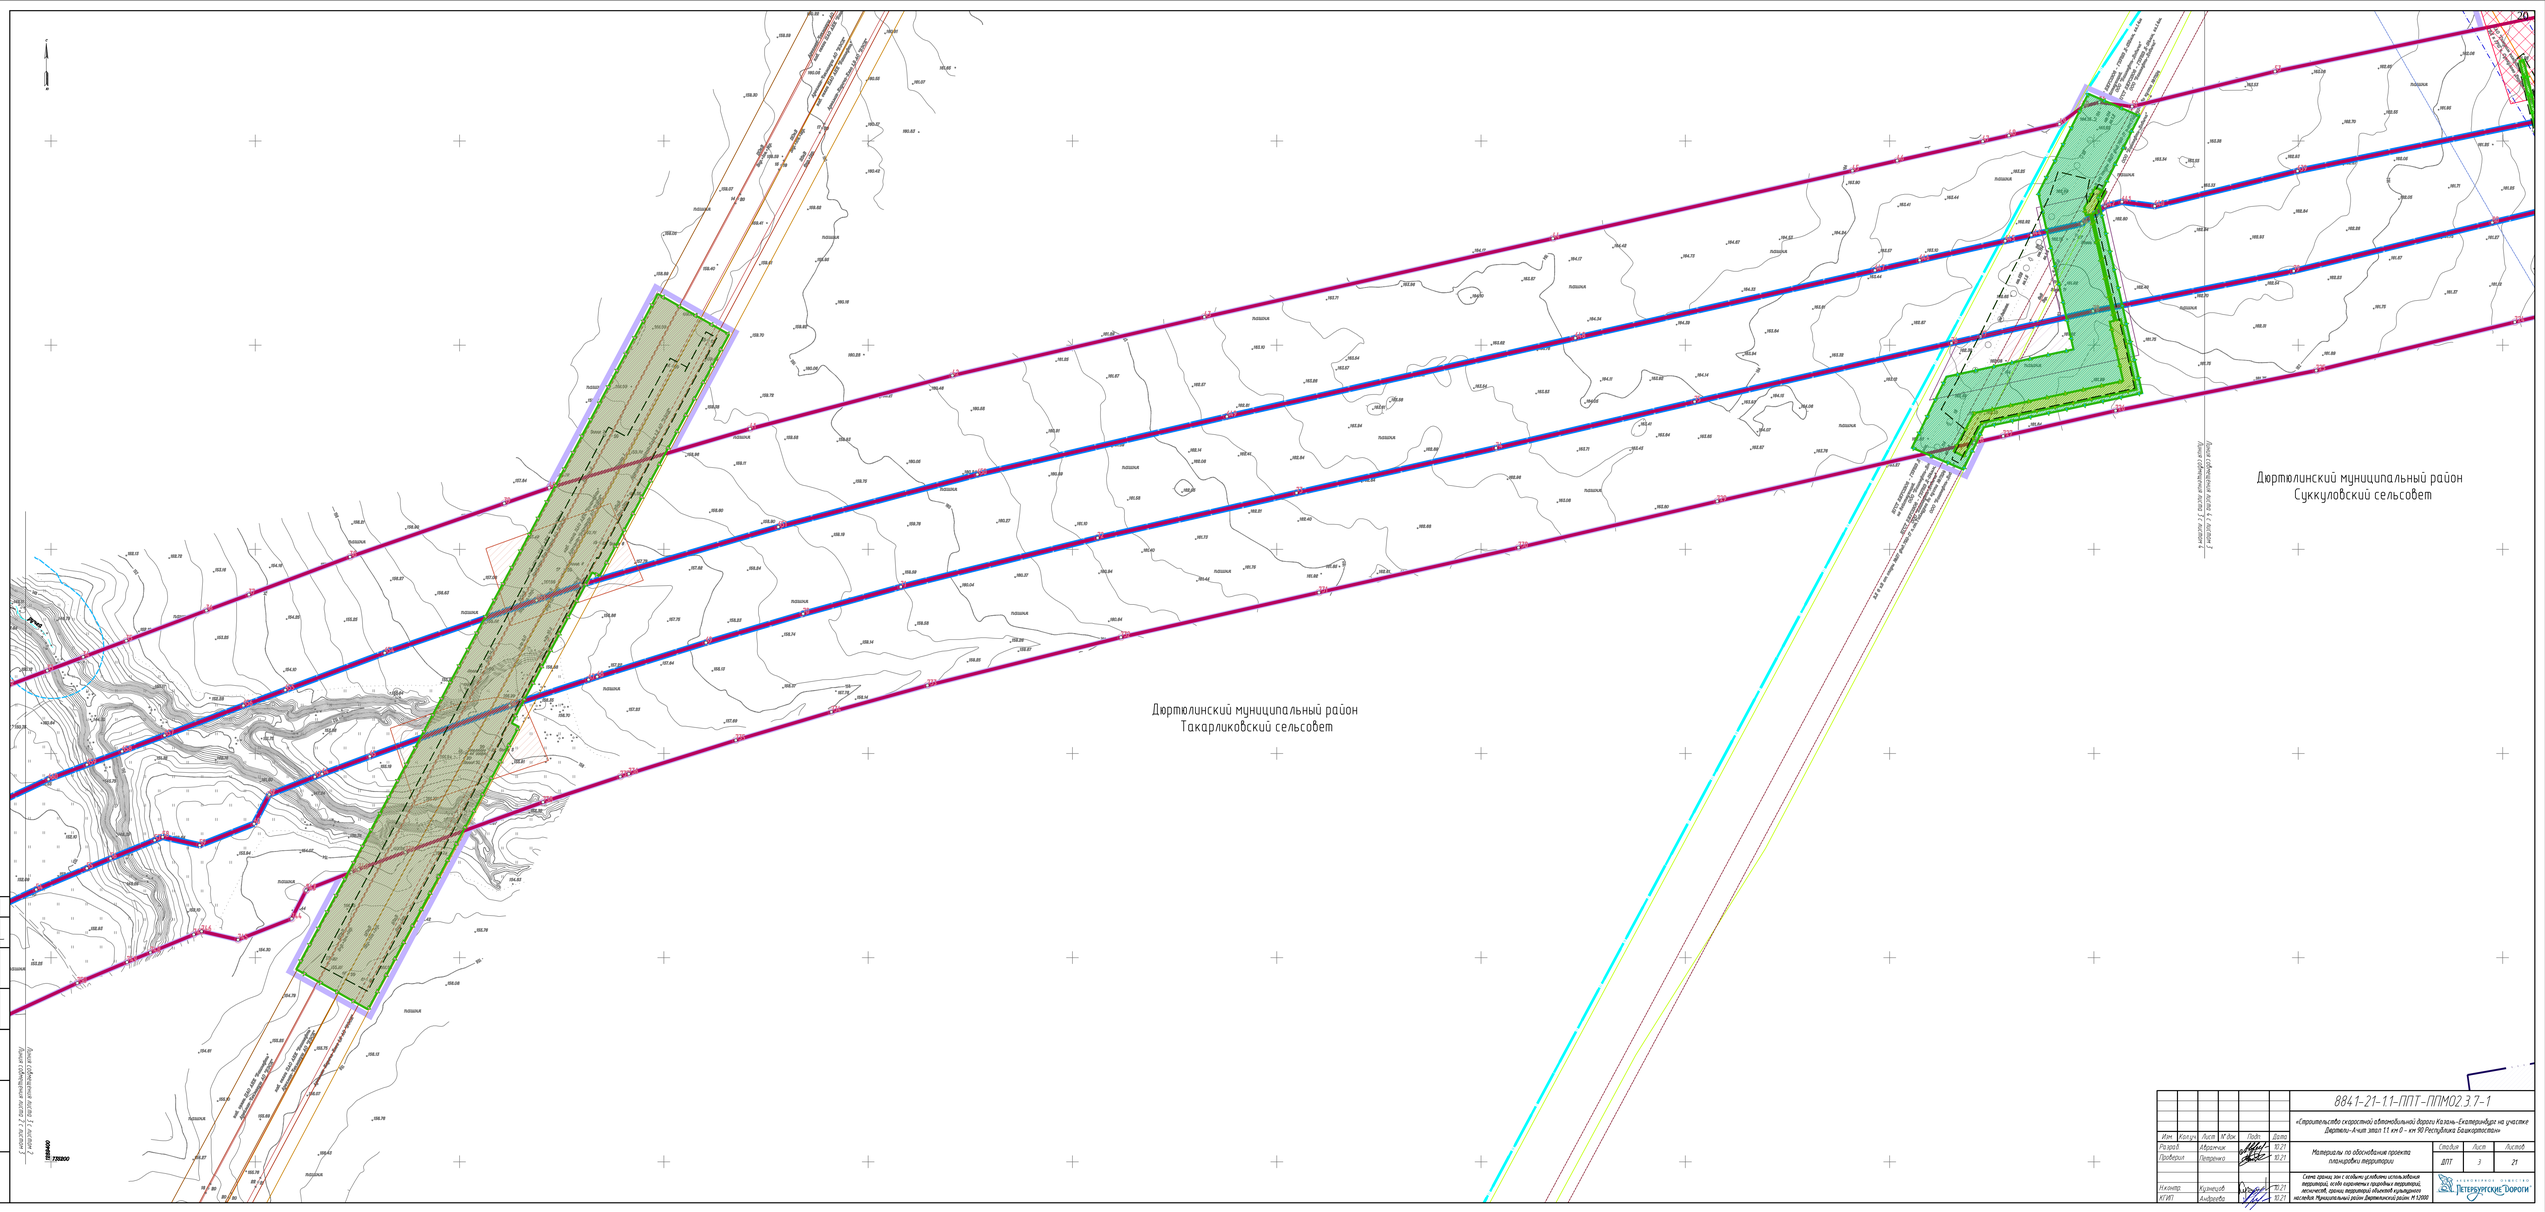
Дюртюлинский муниципальный район
Такарликовский сельсовет
Дюртюлинский муниципальный район
Суккуловский сельсовет
Граница Дюртюлинского района
Граница Суккуловского сельсовета
Граница Такарликовского сельсовета
Граница земельного участка, предоставленного в аренду ООО "Газпромнефть-Восток"
Граница земельного участка, предоставленного в аренду ООО "Газпромнефть-Восток" (Протокол №1 от 12.01.2021)
Граница земельного участка, предоставленного в аренду ООО "Газпромнефть-Восток" (Протокол №2 от 12.01.2021)
Граница земельного участка, предоставленного в аренду ООО "Газпромнефть-Восток" (Протокол №3 от 12.01.2021)
Граница земельного участка, предоставленного в аренду ООО "Газпромнефть-Восток" (Протокол

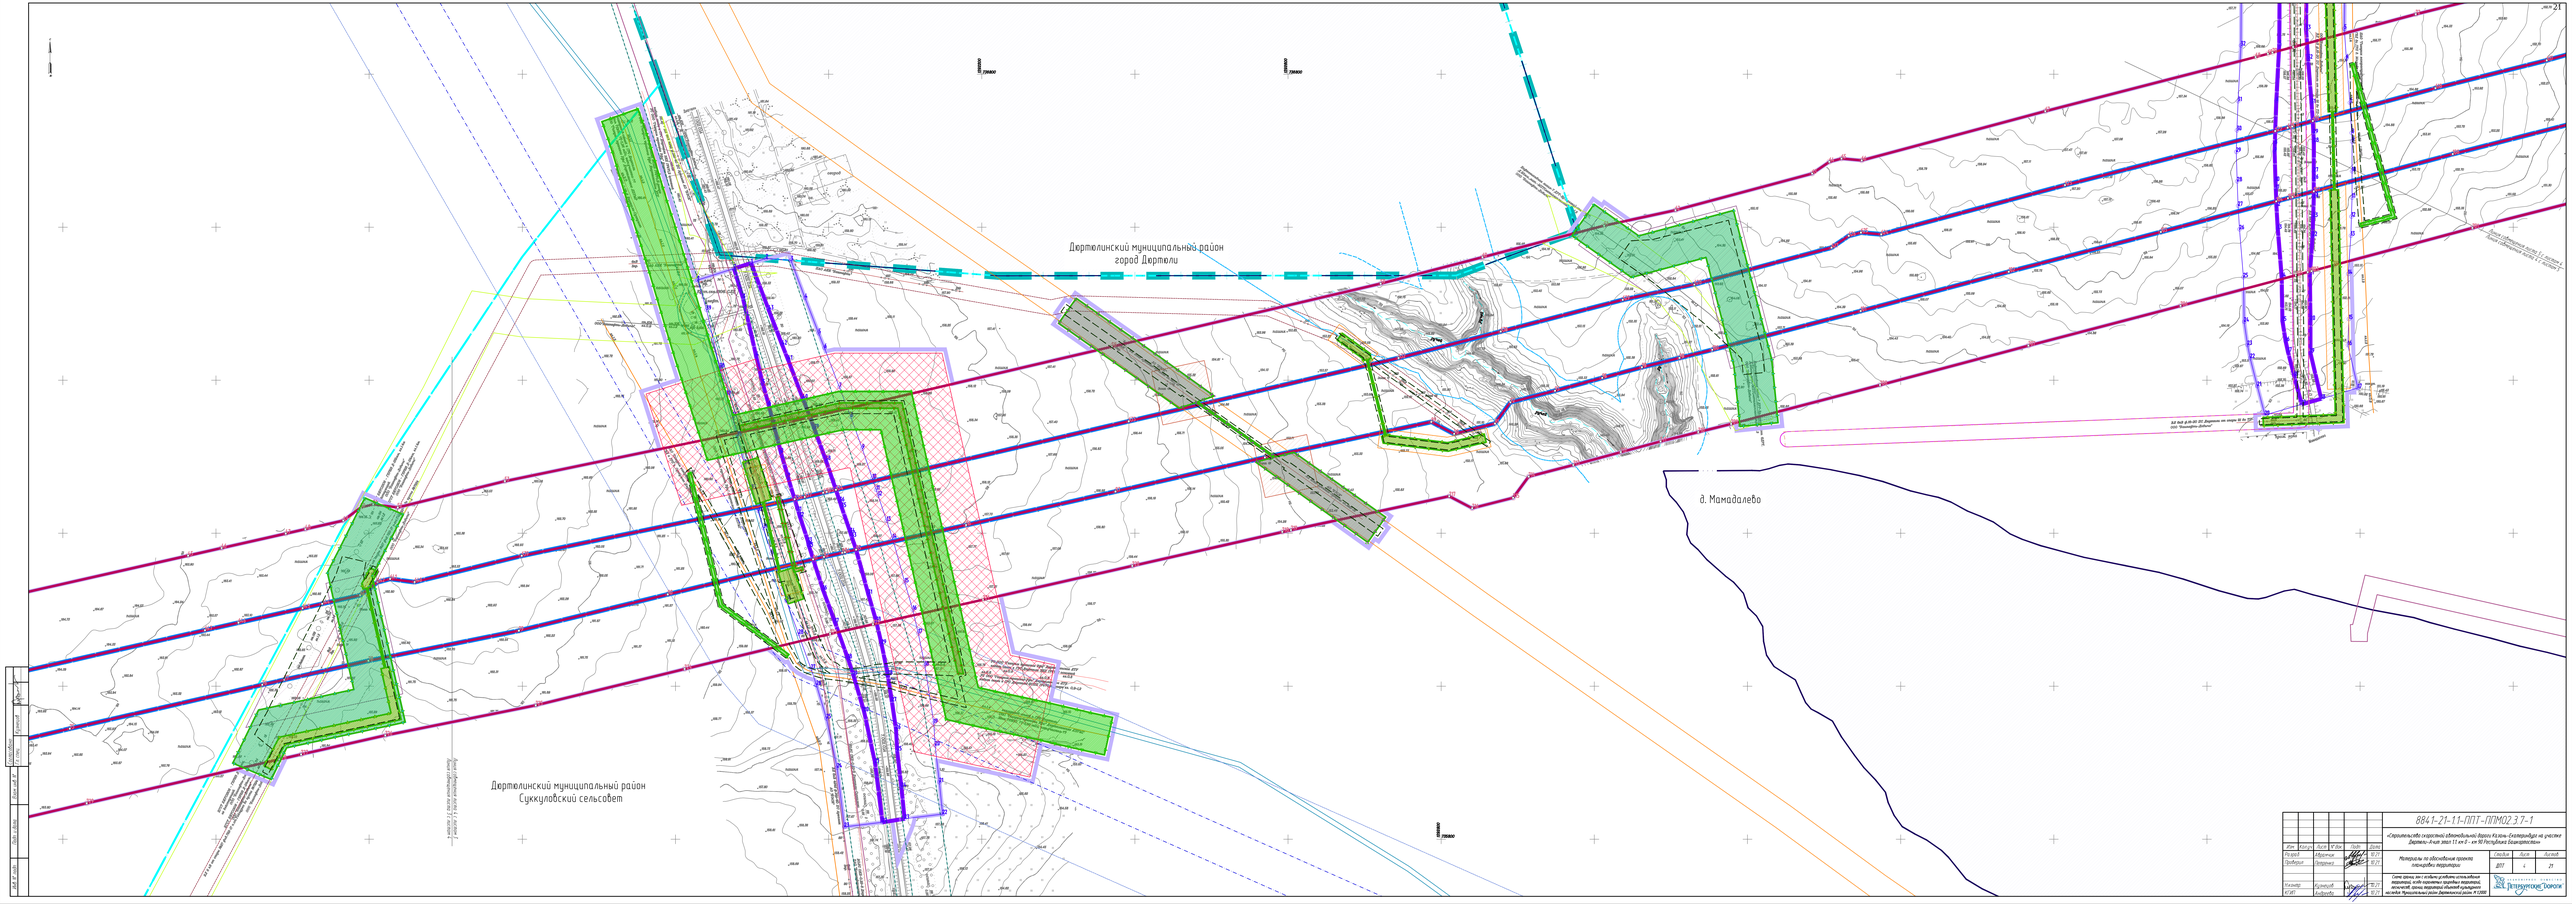

Изм.	Кол.уч.	Лист	N док.	Подп.	Дата	8841-21-1.1-ППТ-ППМ02.3.7-1	
Разраб.	Абдеева				10.21	«Строительство скоростной автомобильной дороги Казань-Екатеринбург на участке Дертюли-Аша (км 11 км 0 – км 18) Республика Башкортостан»	
Проверил	Гаврилова				10.21	Материалы по обоснованию проекта планировки территории	Стадия: ДПТ; Лист: 4; Листов: 21
Н.контр.	Кулинич				10.21	Схема размещения особо ценных объектов культурного наследия, иных объектов культурного наследия, зон с особыми условиями использования территорий, границ территорий объектов культурного наследия, границ территорий исторических поселений федерального и регионального значения на территории Муниципального района Дертюлинский район М 1:5000	ГИПРОДОРНИИ
ГИП	Кулинич				10.21		

Инв. № подл. | Подпись и дата | Взам. инв. №

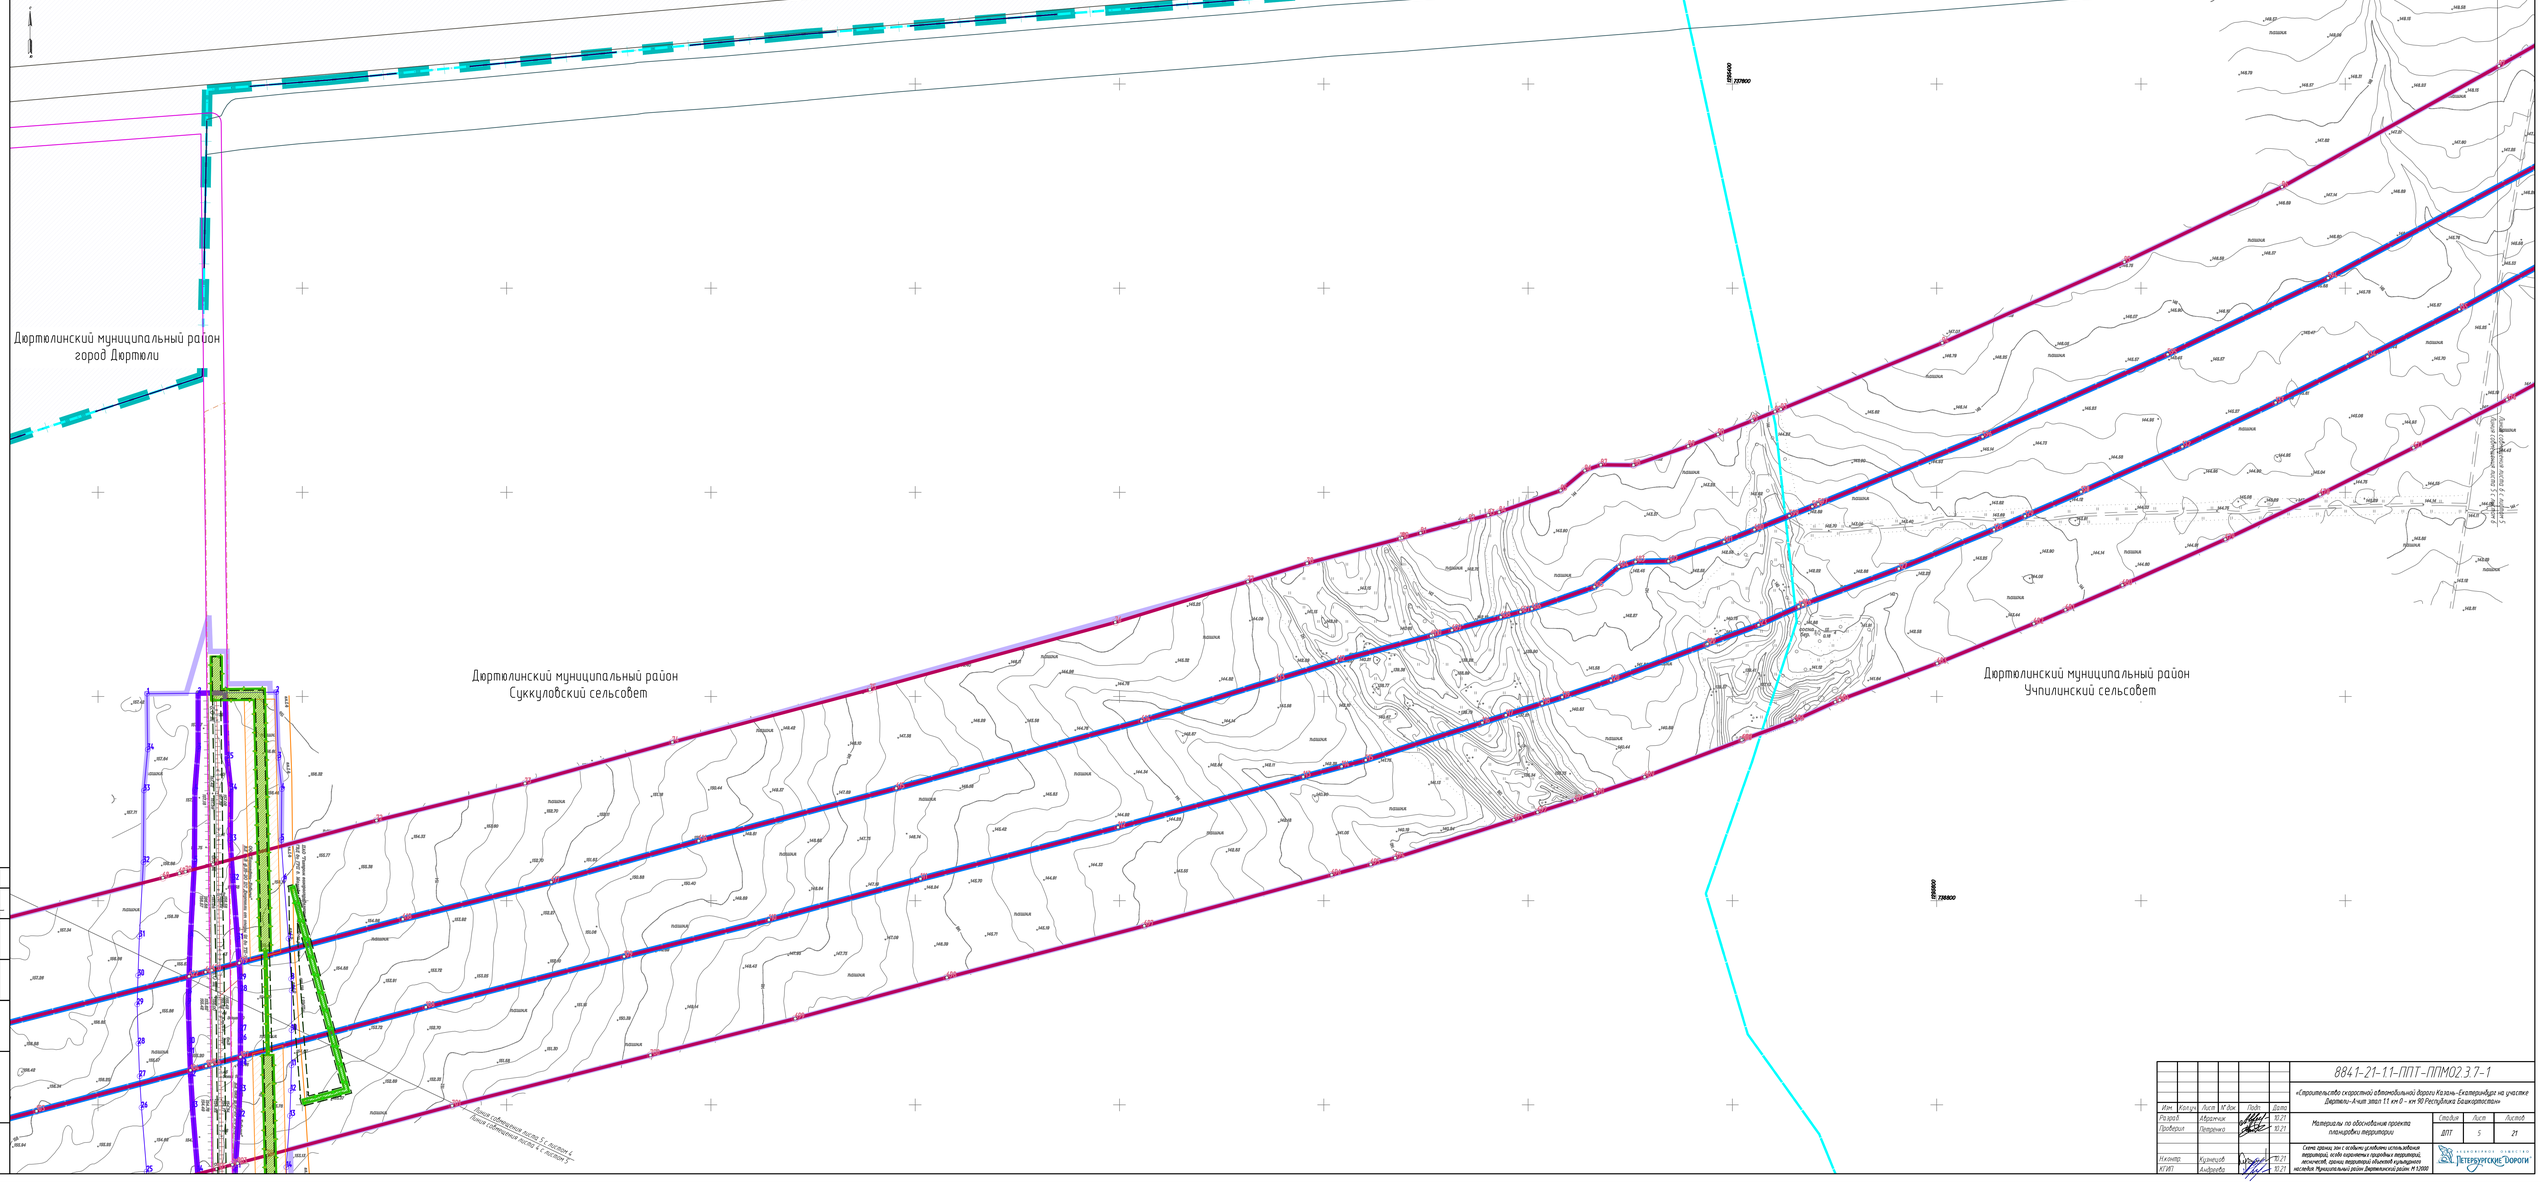
Дюртюлинский муниципальный район
город Дюртюли
Дюртюлинский муниципальный район
Суккуловский сельсовет
Дюртюлинский муниципальный район
Чупилинский сельсовет
Граница сельского поселения
Граница населенного пункта
Граница земельного участка
Граница территории объекта культурного наследия
Граница зоны с особыми условиями использования территорий, если поселение и городские территории включают

Линия совмещения листа 7 с листом 6
Линия совмещения листа 6 с листом 7

Дюртюлинский муниципальный район
город Дюртюли

Дюртюлинский муниципальный район
Учпилинский сельсовет

Линия совмещения с листом 5
Линия совмещения с листом 7

Согласовано
Гл. спец. Кузнецов

Взам. инв. №

Подп. и дата

Инв. № подл.

Изм.	Кол.уч.	Лист	№ док.	Подп.	Дата
Разраб.		Аврамчик			10.21
Проверил		Петренко			10.21
Н.контр.		Кузнецов			10.21
ГИП		Андреева			10.21

8841-21-1.1-ППТ-ППМ02.3.7-1

«Строительство скоростной автомобильной дороги Казань-Екатеринбург на участке Дюртюли-Ачит этап 1.1 км 0 – км 90 Республика Башкортостан»

Материалы по обоснованию проекта планировки территории

Стадия	Лист	Листов
ДПТ	6	21

Схема границ зон с особыми условиями использования территорий, особо охраняемых природных территорий, лесничеств, границ территорий объектов культурного наследия. Муниципальный район Дюртюлинский район. М 1:2000

АКЦИОНЕРНОЕ ОБЩЕСТВО «ПЕТЕРБУРГСКИЕ ДОРОГИ»

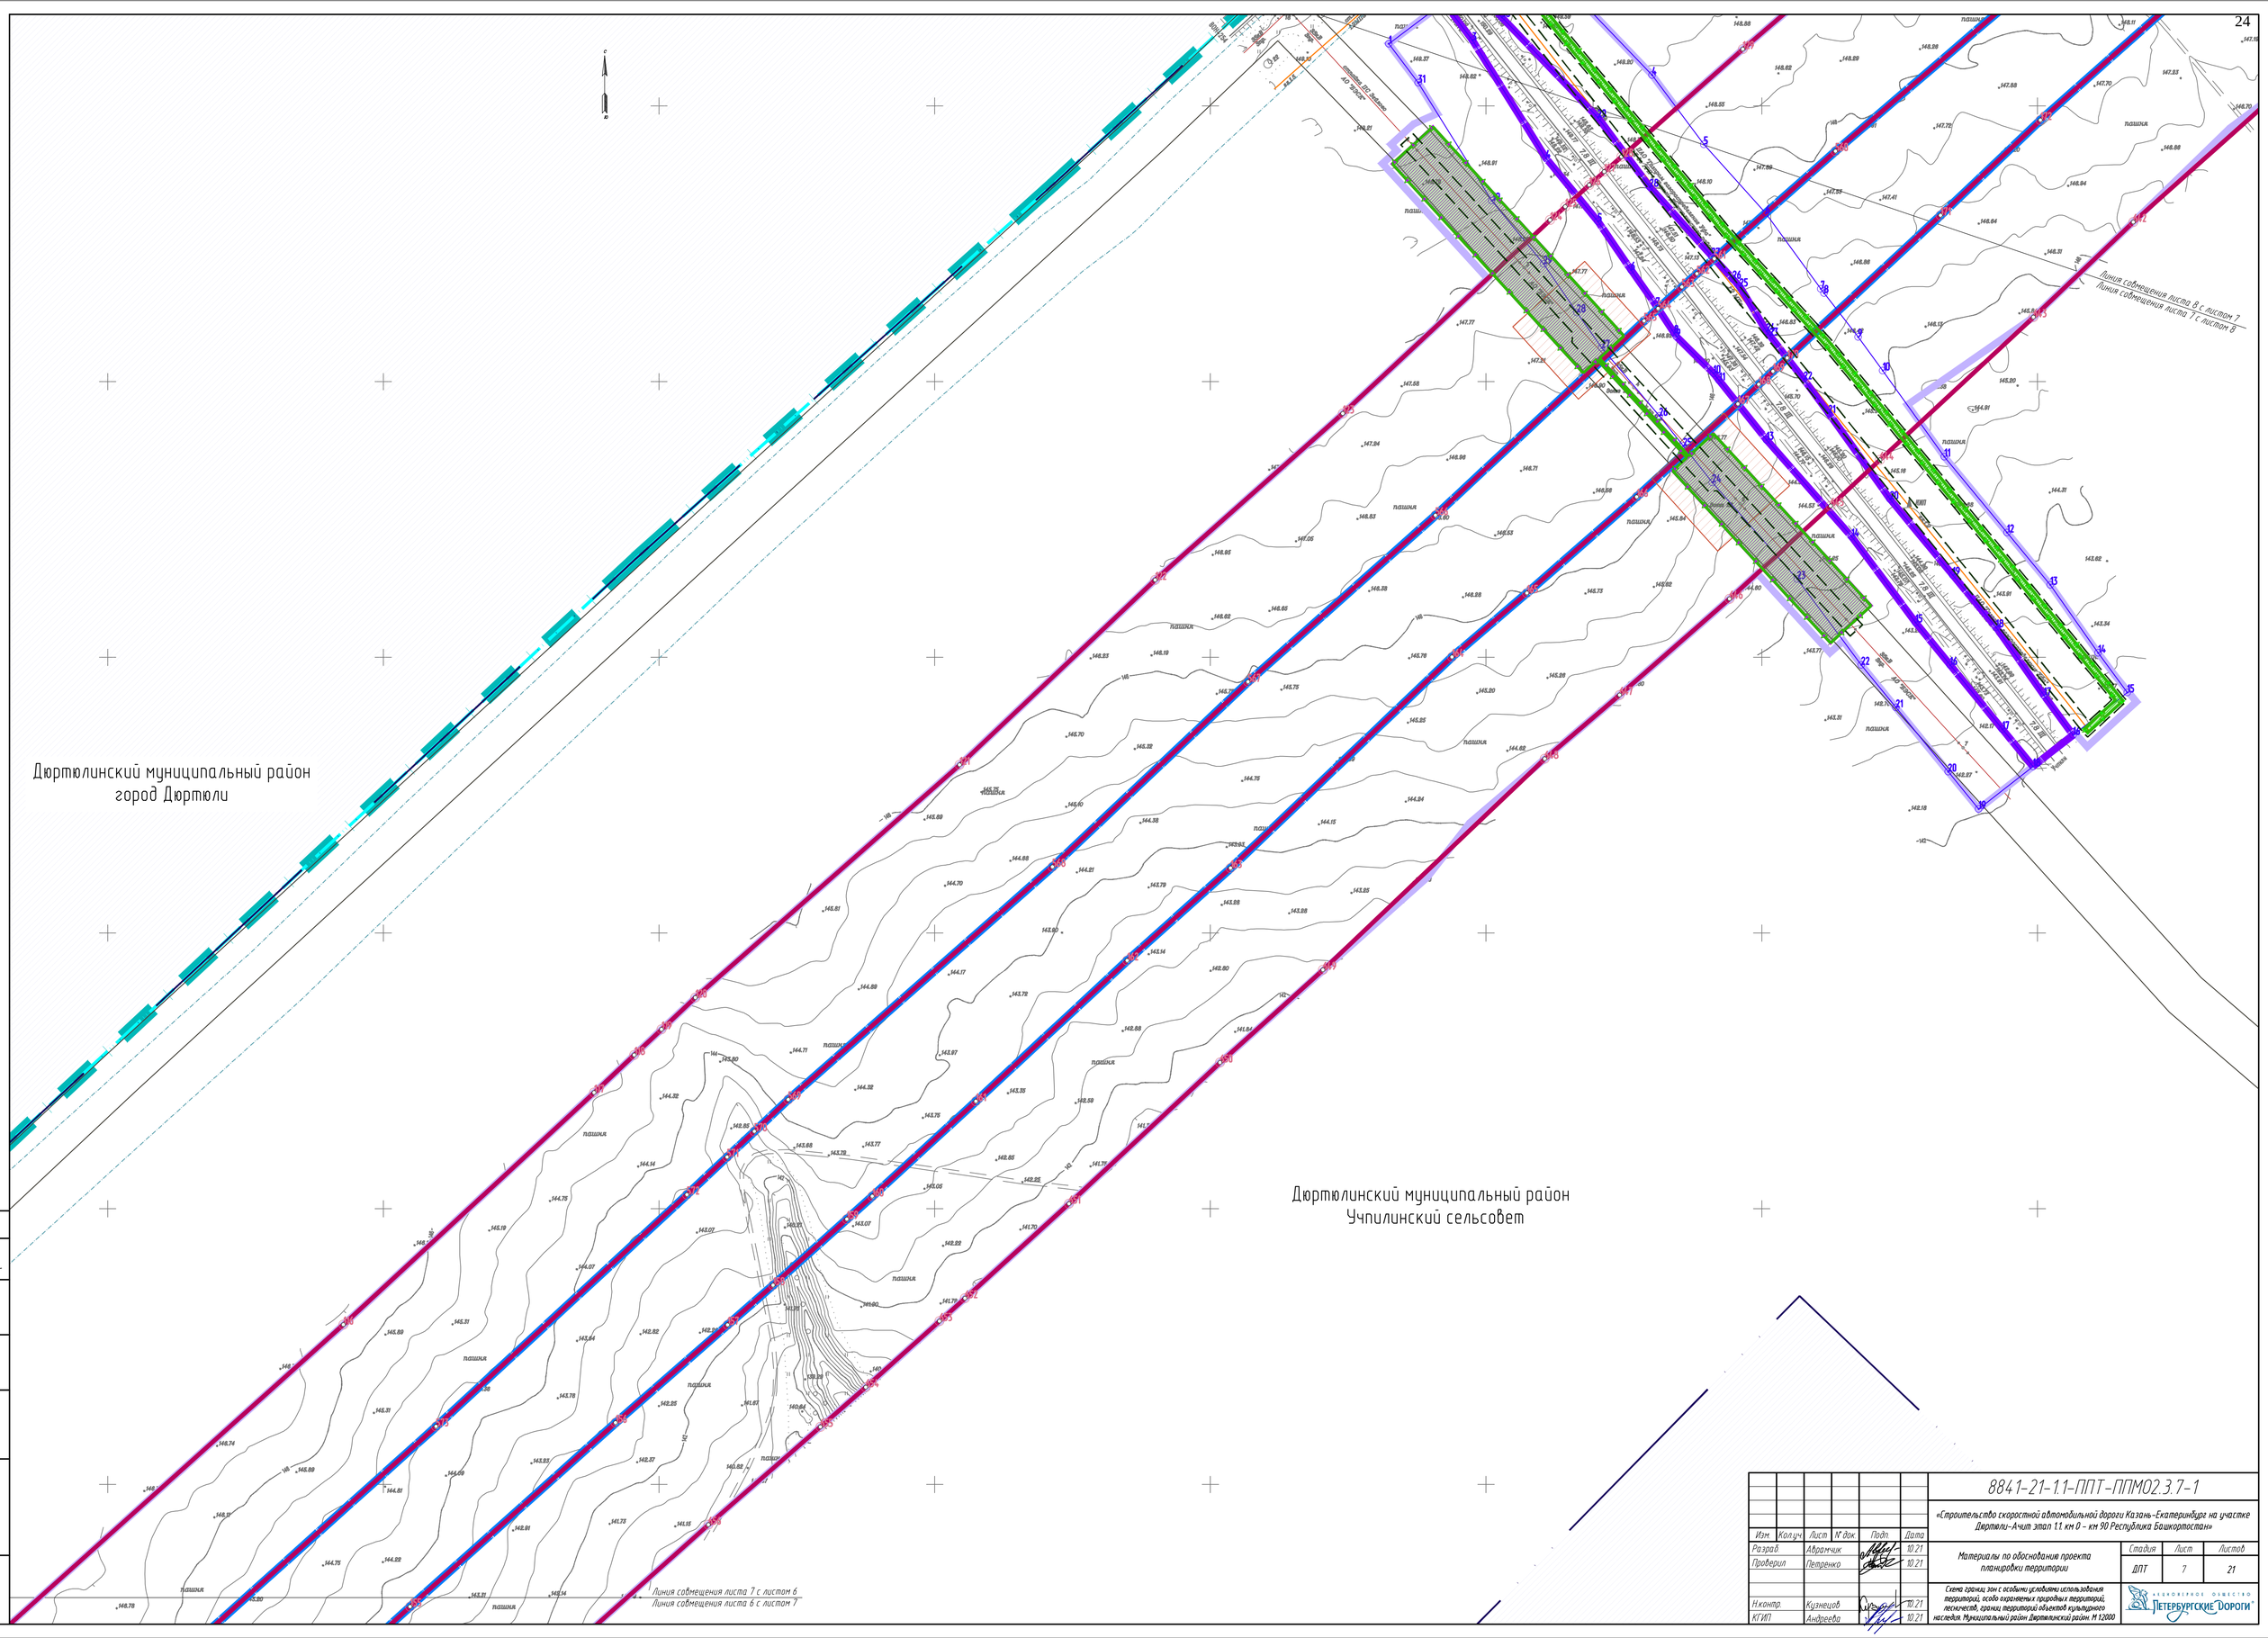

Согласовано
Гл. спец. Кузнецов

Взам. инв. №

Подп. и дата

Инв. № подл.

Изм.	Кол.уч.	Лист	№ док.	Подп.	Дата
Разраб.		Абрамчик			10.21
Проверил		Петренко			10.21
Н.контр.		Кузнецов			10.21
ГИП		Андреева			10.21

8841-21-11-ППТ-ППМ02.3.7-1

«Строительство скоростной автомобильной дороги Казань-Екатеринбург на участке Дюртюли-Ачит этап 1.1 км 0 - км 90 Республика Башкортостан»

Материалы по обоснованию проекта планировки территории

Стадия	Лист	Листов
ДПТ	7	21

Схема границ зон с особыми условиями использования территорий, особо охраняемых природных территорий, лесничеств, границ территорий объектов культурного наследия. Муниципальный район Дюртюлинский район. М 1:2000

Акционерное общество «Петербургские Дороги»

Линия совмещения листа 9 с листом 8
Линия совмещения листа 8 с листом 9

Дюртюлинский муниципальный район
город Дюртюли

Дюртюлинский муниципальный район
Учпилинский сельсовет

Линия совмещения листа 8 с листом 7
Линия совмещения листа 7 с листом 8

Согласовано
Гл. спец. Кузнецов

Взам. инв. №
Подп. и дата
Инв. № подл.

							8841-21-1.1-ППТ-ППМО2.3.7-1
Изм.	Кол.уч.	Лист	№ док.	Подп.	Дата		«Строительство скоростной автомобильной дороги Казань-Екатеринбург на участке Дюртюли-Ачит этап 1.1 км 0 - км 90 Республика Башкортостан»
Разраб.		Абрамчик			10.21		Материалы по обоснованию проекта планировки территории
Проверил		Петренко			10.21	Стадия: ДПТ; Лист: 8; Листов: 21	
Н.контр.		Кузнецов			10.21		Схема границ зон с особыми условиями использования территорий, особо охраняемых природных территорий, лесничеств, границ территорий объектов культурного наследия. Муниципальный район Дюртюлинский район. М 1:2000
ГИП		Андреева			10.21		АО «Петербургские дороги»

Согласовано
Гл. спец. Кузнецов

Взам. инв. №

Подп. и дата

Инв. № подл.

Изм.	Кол.уч.	Лист	№ док.	Подп.	Дата
Разраб.		Абрамчик			10.21
Проверил		Петренко			10.21
Н.контр.		Кузнецов			10.21
ГИП		Андреева			10.21

8841-21-1.1-ППТ-ППМО2.3.7-1

«Строительство скоростной автомобильной дороги Казань-Екатеринбург на участке Дюртюли-Ачит этап 1.1 км 0 - км 90 Республика Башкортостан»

Материалы по обоснованию проекта планировки территории

Стадия	Лист	Листов
ДПТ	9	21

Схема границ зон с особыми условиями использования территорий, особо охраняемых природных территорий, лесничеств, границ территорий объектов культурного наследия. Муниципальный район Дюртюлинский район. М 1:2000

Акционерное общество «Петербургские Дороги»

Дюртюлинский муниципальный район
Учпилинский сельсовет

Линия совмещения листа 11 с листом 10
Линия совмещения листа 10 с листом 11

Линия совмещения листа 10 с листом 9
Линия совмещения листа 9 с листом 10

1800800
742000
741800
741400

Согласовано
Гл. геод. Кузнецов

Взам. инв. №

Подп. и дата

Инв. № подл.

Изм.	Кол.уч.	Лист	№ док.	Подп.	Дата
Разраб.		Абрамчик			10.21
Проверил		Петренко			10.21
Н.контр.		Кузнецов			10.21
ГИП		Андреева			10.21

8841-21-11-ППТ-ППМО2.3.7-1

«Строительство скоростной автомобильной дороги Казань-Екатеринбург на участке Дюртюли-Ачит этап 1.1 км 0 - км 90 Республика Башкортостан»

Материалы по обоснованию проекта планировки территории

Стадия	Лист	Листов
ДПТ	10	21

Схема границ зон с особыми условиями использования территорий, особо охраняемых природных территорий, лесничеств, границ территорий объектов культурного наследия. Муниципальный район Дюртюлинский район. М 1:2000

Акционерное общество «Петербургские Дороги»

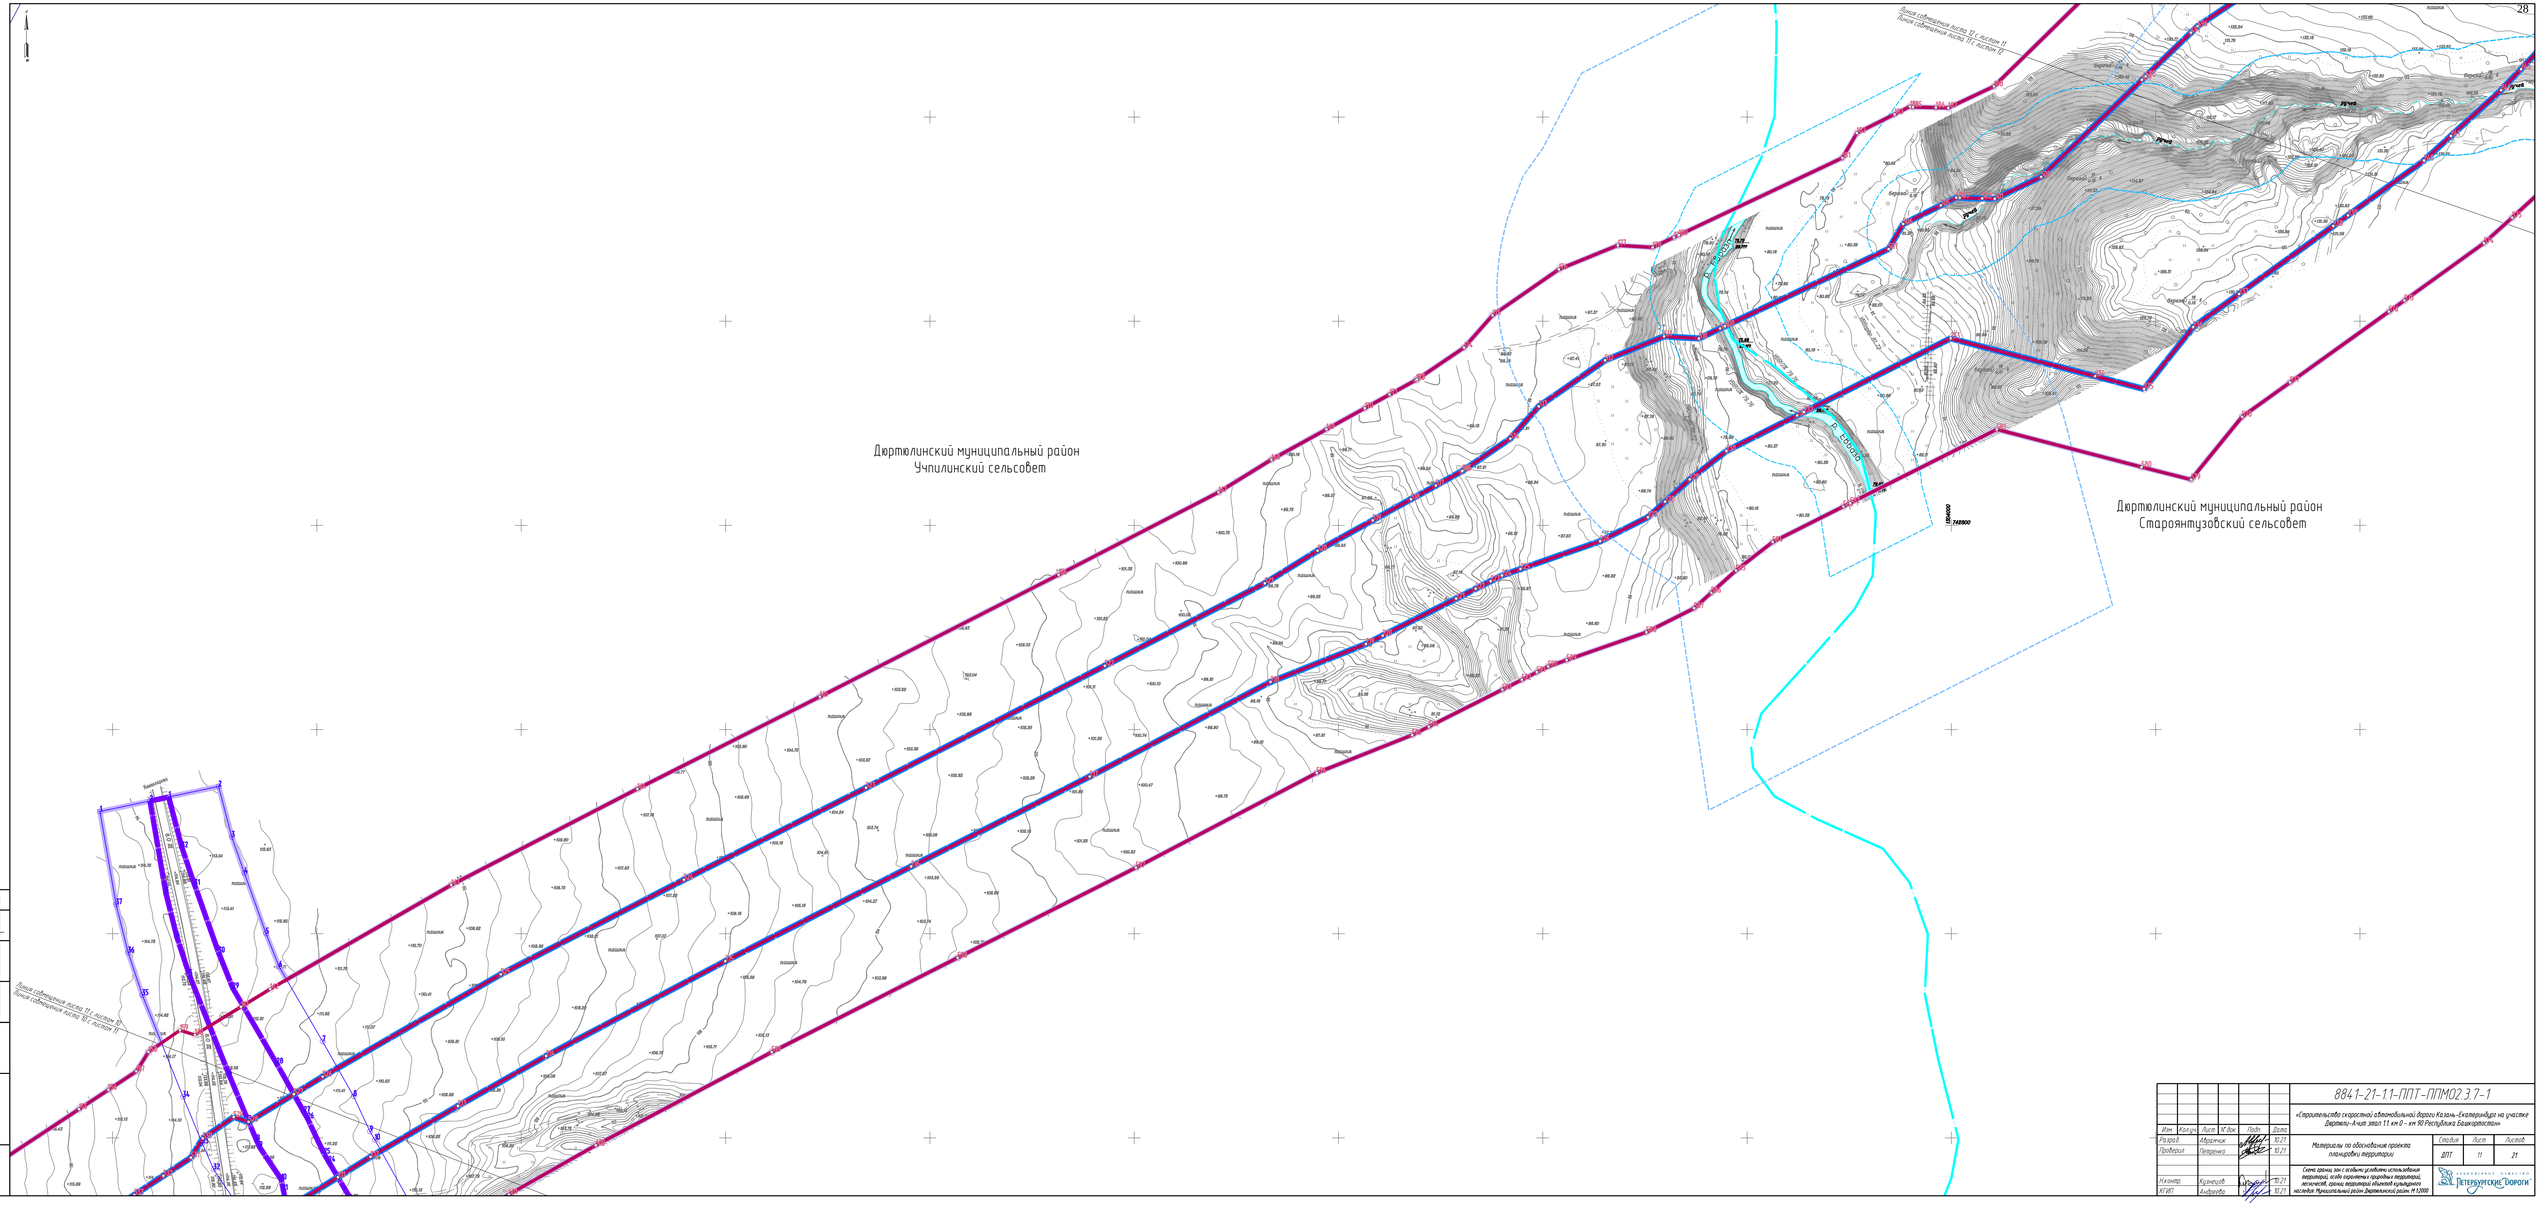
Дюртюлинский муниципальный район
Учпилинский сельсовет
Дюртюлинский муниципальный район
Староянтузовский сельсовет
р. Ташлы
р. Ташлы
Граница 2.3.78
Граница 2.3.79
Граница 2.3.80
Граница 2.3.81
Граница 2.3.82
Граница 2.3.83
Граница 2.3.84
Граница 2.3.85
Граница 2.3.86
Граница 2.3.87
Граница 2.3.88
Граница 2.3.89
Граница 2.3.90
Граница 2.3.91
Граница 2.3.92
Граница 2.3.93
Граница 2.3.94
Граница 2.3.95
Граница 2.3.96
Граница 2.3.97
Граница

Линия совмещения листа 13 с листом 12
Линия совмещения листа 12 с листом 13

Дюртюлинский муниципальный район
Староянтузовский сельсовет

Линия совмещения листа 12 с листом 11
Линия совмещения листа 11 с листом 12

					8841-21-1.1-ППТ-ППМ02.3.7-1
Изм.	Кол.уч.	Лист	N° док.	Подп.	Дата
Разраб.		Абрамчик			10.21
Проверил		Петренко			10.21
Н.контр.		Кузнецов			10.21
ГИП		Андреева			10.21

«Строительство скоростной автомобильной дороги Казань-Екатеринбург на участке Дюртюли-Ачит этап 1.1 км 0 - км 90 Республика Башкортостан»

Материалы по обоснованию проекта планировки территории

Стадия	Лист	Листов
ДПТ	12	21

Схема границ зон с особыми условиями использования территорий, особо охраняемых природных территорий, лесничеств, границ территорий объектов культурного наследия. Муниципальный район Дюртюлинский район. М 1:2000

Акционерное общество «Петербургские Дороги»

Согласовано
Гл. спец. Кузнецов

Взам. инв. N°
Подп. и дата
Инв. N° подл.

Линия совмещения листа 14 с листом 13
Линия совмещения листа 13 с листом 14

Дюртюлинский муниципальный район
Староянтузовский сельсовет

Линия совмещения листа 13 с листом 12
Линия совмещения листа 12 с листом 13

						8841-21-1.1-ППТ-ППМО2.3.7-1		
						«Строительство скоростной автомобильной дороги Казань-Екатеринбург на участке Дюртюли-Ачит этап 1.1 км 0 - км 90 Республика Башкортостан»		
Изм.	Кол.уч	Лист	N док.	Подп.	Дата			
Разраб		Аврамчик			10.21	Материалы по обоснованию проекта планировки территории	Стадия: ДПТ	Лист: 13 / Листов: 21
Проверил		Петренко			10.21			
Н.контр.		Кузнецов			10.21	Схема границ зон с особыми условиями использования территорий, особо охраняемых природных территорий, лесничеств, границ территорий объектов культурного наследия. Муниципальный район Дюртюлинский район. М 1:2000	АО «Петербургские дороги»	
КГИП		Андреева			10.21			

Согласовано: Гл. спец. Кузнецов

Взам. инв. N° | Подп. и дата | Инв. N° подл.

Линия совмещения листа 15 с листом 14
Линия совмещения листа 14 с листом 15

Дюртюлинский муниципальный район
Учпилинский сельсовет

Дюртюлинский муниципальный район
Староянтузовский сельсовет

ПАО "Башинформсвязь"
ВОЛС ОКБ 0.22-8 Казы-Кильдак-Новоиль...шево

ориентировочно

1304800
748400

1305000
748200

1305400
748200

Линия совмещения листа 14 с листом 13
Линия совмещения листа 13 с листом 14

Согласовано:
Гл. спец. Кузнецов

Взам. инв. №
Подп. и дата
Инв. № подл.

Изм.	Кол.уч.	Лист	№ док.	Подп.	Дата
Разраб.		Абрамчик			10.21
Проверил		Петренко			10.21
Н.контр.		Кузнецов			10.21
ГИП		Андреева			10.21

8841-21-1.1-ППТ-ППМО2.3.7-1

«Строительство скоростной автомобильной дороги Казань-Екатеринбург на участке Дюртюли-Ачит этап 1.1. км 0 - км 90 Республика Башкортостан»

Материалы по обоснованию проекта планировки территории

Стадия	Лист	Листов
ДПТ	14	21

Схема границ зон с особыми условиями использования территорий, особо охраняемых природных территорий, лесничеств, границ территорий объектов культурного наследия. Муниципальный район Дюртюлинский район. М 1:2000

АКЦИОНЕРНОЕ ОБЩЕСТВО ПЕТЕРБУРГСКИЕ ДОРОГИ

Линия совмещения листа 16 с листом 15
Линия совмещения листа 15 с листом 16

1304800
749400
1305200
749400
1305600
749400
1304800
749200
1305200
749200

д.Киргизки

Дюртюлинский муниципальный район
Учпилинский сельсовет

Линия совмещения листа 15 с листом 14
Линия совмещения листа 14 с листом 15

Изм.	Кол.уч.	Лист	N док.	Подп.	Дата
Разраб.		Аванчик			10.21
Проверил		Петренко			10.21
Н.контр.		Кузнецов			10.21
ГИП		Андреева			10.21

8841-21-1.1-ППТ-ППМО2.3.7-1

«Строительство скоростной автомобильной дороги Казань-Екатеринбург на участке Дюртюли-Ачит этап 1.1 км 0 - км 90 Республика Башкортостан»

Материалы по обоснованию проекта планировки территории

Стадия	Лист	Листов
ППТ	15	21

Схема границ зон с особыми условиями использования территорий, особо охраняемых природных территорий, лесничеств, границ территорий объектов культурного наследия. Муниципальный район Дюртюлинский район. М 1:2000

АКЦИОНЕРНОЕ ОБЩЕСТВО «ПЕТЕРБУРГСКИЕ ДОРОГИ»

Согласовано
Гл. спец. Кузнецов

Взам. инв. N

Подп. и дата

Инв. N подл.

Линия совмещения листа 17 с листом 16
Линия совмещения листа 16 с листом 17

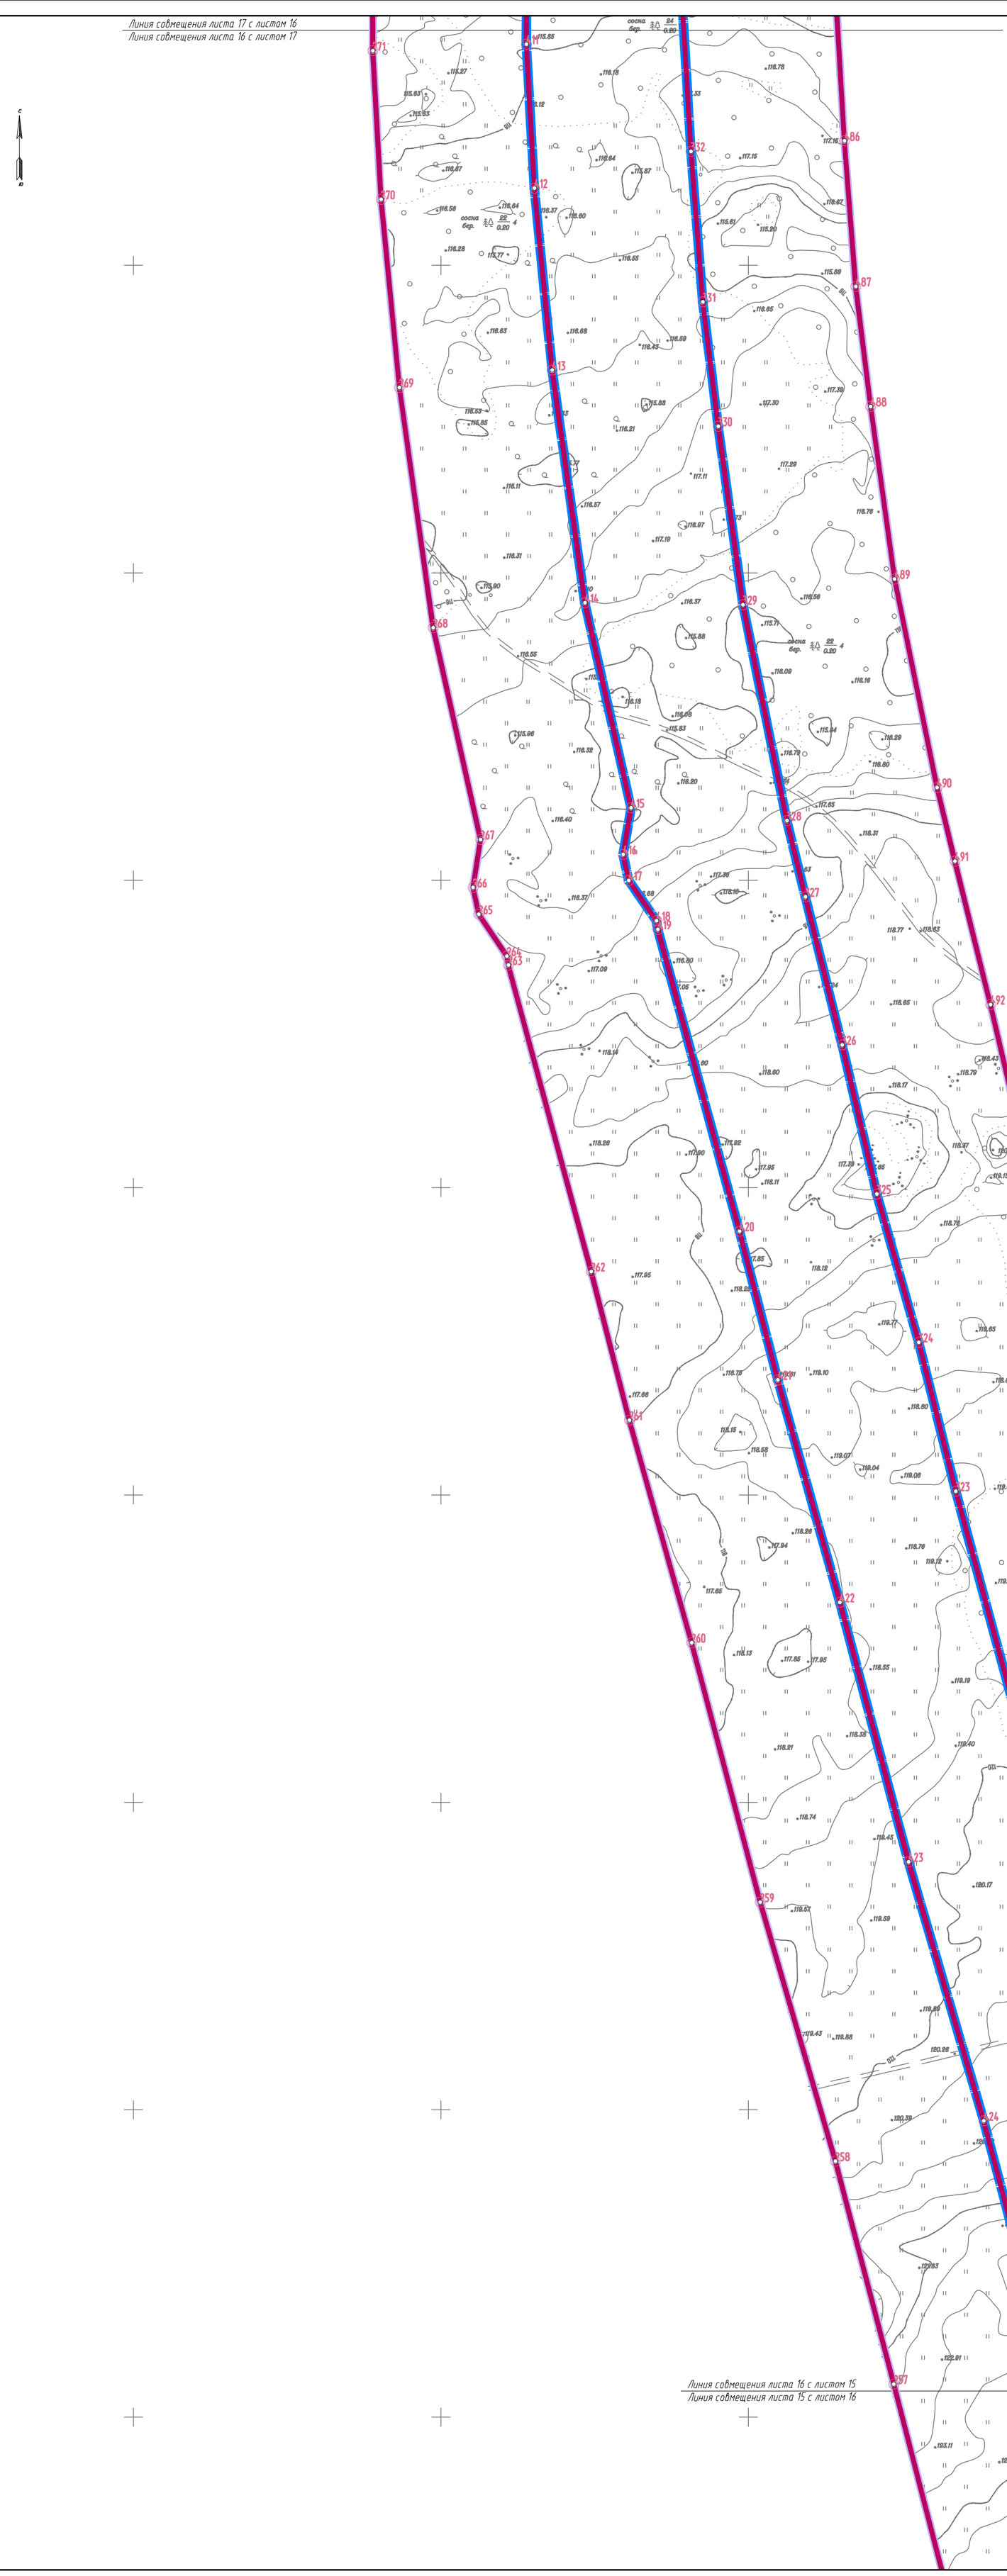

Линия совмещения листа 16 с листом 15
Линия совмещения листа 15 с листом 16

Согласовано:
Гл. спец. Кузнецов

Взам. инв. N°

Подп. и дата

Инв. N° подл.

Изм.	Кол.уч.	Лист	N° док.	Подп.	Дата
Разраб.		Абрамчик			10.21
Проверил		Петренко			10.21
Н.контр.		Кузнецов			10.21
КГИП		Андреева			10.21

8841-21-1.1-ППТ-ППМО2.3.7-1

«Строительство скоростной автомобильной дороги Казань-Екатеринбург на участке Дюртюли-Ачит этап 1.1 км 0 - км 90 Республика Башкортостан»

Материалы по обоснованию проекта планировки территории

Стадия	Лист	Листов
ДПТ	16	21

Схема границ зон с особыми условиями использования территорий, особо охраняемых природных территорий, лесничеств, границ территорий объектов культурного наследия. Муниципальный район Дюртюлинский район. М 1:2000

АКЦИОНЕРНОЕ ОБЩЕСТВО «ПЕТЕРБУРГСКИЕ ДОРОГИ»

Линия совмещения листа 18 с листом 17
Линия совмещения листа 17 с листом 18

1304400
752800
1305200
752800
1304400
752600
1305000
752400

Дюртюлинский муниципальный район
Учпилинский сельсовет

Линия совмещения листа 17 с листом 16
Линия совмещения листа 16 с листом 17

Согласовано:
Гл. спец. Кузнецов

Взам. инв. №
Подп. и дата
Инв. № подл.

Изм.	Кол.уч.	Лист	№ док.	Подп.	Дата
Разраб.		Абрамчик			10.21
Проверил		Петренко			10.21
Н.контр.		Кузнецов			10.21
КГИП		Андреева			10.21

8841-21-1.1-ППТ-ППМО2.3.7-1

«Строительство скоростной автомобильной дороги Казань-Екатеринбург на участке Дюртюли-Ачит этап 1.1. км 0 - км 90 Республика Башкортостан»

Материалы по обоснованию проекта планировки территории

Стадия	Лист	Листов
ДПТ	17	21

Схема границ зон с особыми условиями использования территорий, особо охраняемых природных территорий, лесничеств, границ территорий объектов культурного наследия. Муниципальный район Дюртюлинский район. М 1:2000

АКЦИОНЕРНОЕ ОБЩЕСТВО «ПЕТЕРБУРГСКИЕ ДОРОГИ»

Инв. № подл. | Подп. и дата | Взам. инв. №

Согласовано:
Гл. спец. Кузнецов

Лента сопряжения листа 18 с листом 17
Лента сопряжения листа 17 с листом 18

Лента сопряжения листа 19 с листом 18
Лента сопряжения листа 18 с листом 19

Дюрмановский муниципальный район
Чувашский сельсовет

Изм.	Кол.уч.	Лист	N док.	Подп.	Дата

884-21-1.1-ПЛТ-ППМ02.3.7-1

«Строительство скоростной автомобильной дороги Казань-Екатеринбург на участке Дюрманы-Алиш 3мап 11 км 0 - км 90 Республика Башкортостан»

Разраб.	Абдалчук		10.21
Проверил	Пемренко		10.21
Н.контр.	Кузнецов		10.21
ГИП	Андреева		10.21

Материалы по обоснованию проекта
планировки территории

Стадия	Лист	Листов
ППТ	18	21

Схема границ зон с особыми условиями использования территории, сведения о границах территорий объектов культурного наследия, красные линии, границы территорий объектов культурного наследия Дюрмановский район М 1:2000

ЛЕТЕБУРГСКЕ ПОРОТИ
АВТОМОБИЛЬНОЕ ОБЩЕСТВО

Планировка полосы отвода

Дюртюлинский муниципальный район
Учпилинский сельсовет

Линия совмещения листа 20 с листом 21
Линия совмещения листа 19 с листом 20

Линия совмещения листа 19 с листом 18
Линия совмещения листа 18 с листом 19

						8841-21-1.1-ППТ-ППМО2.3.7-1		
						«Строительство скоростной автомобильной дороги Казань-Екатеринбург на участке Дюртюли-Ачит этап 1.1 км 0 - км 90 Республика Башкортостан»		
Изм.	Кол.уч.	Лист	N° док.	Подп.	Дата			
Разраб.		Абрамчик			10.21	Материалы по обоснованию проекта планировки территории	Стадия: ДПТ	Лист: 19 / Листов: 21
Проверил		Петренко			10.21			
Н.контр.		Кузнецов			10.21	Схема границ зон с особыми условиями использования территорий, особо охраняемых природных территорий, лесничеств, границ территорий объектов культурного наследия. Муниципальный район Дюртюлинский район. М 1:2000	АО «Петербургские дороги»	
ГИП		Андреева			10.21			

Согласовано: Гл. спец. Кузнецов | Взам. инв. N° | Подп. и дата | Инв. N° подл.

Дюртюлинский муниципальный район
Учпилинский сельсовет

Линия совпадения листа 21 с листом 20

Линия совпадения листа 20 с листом 21

						8841-21-1.1-ППТ-ППМО2.3.7-1	
						«Строительство скоростной автомобильной дороги Казань-Екатеринбург на участке Дюртюли-Ачит этап 1.1 км 0 – км 90 Республика Башкортостан»	
Изм.	Кол.уч.	Лист	N док.	Подп.	Дата		
Разраб.		Абрамчик			10.21	Материалы по обоснованию проекта планировки территории	Стадия: ДПТ; Лист: 20; Листов: 21
Проверил		Петренко			10.21		
Н.контр.		Кузнецов			10.21	Схема границ зон с особыми условиями использования территорий, особо охраняемых природных территорий, лесничеств, границ территорий объектов культурного наследия. Муниципальный район Дюртюлинский район. М 1:2000	АКЦИОНЕРНОЕ ОБЩЕСТВО ПЕТЕРБУРГСКИЕ ДОРОГИ
ГИП		Андреева			10.21		

Согласовано: Гл. спец. Кузнецов

Взам. инв. N°

Подп. и дата

Инв. N° подл.

Бураевский муниципальный район
Вострецовский сельсовет

Дюртюлинский муниципальный район
Учпилинский сельсовет

Р. БЕЛАЯ

Р. БЕЛАЯ

Линия совпадения листа 21 с листом 20

Линия совпадения листа 20 с листом 21

						8841-21-1.1-ППТ-ППМО2.3.7-1
Изм.	Кол.уч.	Лист	N док.	Подп.	Дата	«Строительство скоростной автомобильной дороги Казань-Екатеринбург на участке Дюртюли-Ачит этап 1.1 км 0 - км 90 Республика Башкортостан»
Разраб.		Аванчик			10.21	Материалы по обоснованию проекта планировки территории
Проверил		Петренко			10.21	
Н.контр.		Кузнецов			10.21	Схема границ зон с особыми условиями использования территорий, особо охраняемых природных территорий, лесничеств, границ территорий объектов культурного наследия. Муниципальный район Дюртюлинский район. М 1:2000
ГИП		Андреева			10.21	

Стадия: ДПТ | Лист: 21 | Листов: 21

АКЦИОНЕРНОЕ ОБЩЕСТВО «ПЕТЕРБУРГСКИЕ ДОРОГИ»

Согласовано | Гл. спец. | Кузнецов

Взам. инв. N° | Подп. и дата | Инв. N° подл.

Перечень координат характерных точек придорожной полосы размещения линейных объектов федерального значения

Автомобильных дорог		
Система координат: МСК 02		
№	X	У
Контур 1		
1	734084.61	1286171.23
2	734084.28	1286224.21
3	734083.89	1286250.69
4	734083.79	1286293.61
5	734083.52	1286319.19
6	734083.46	1286323.17
7	734088.06	1286407.57
8	734094.35	1286450.57
9	734113.69	1286527.07
10	734138.99	1286603.64
11	734303.83	1286893.63
12	734438.08	1287126.27
13	734798.37	1287172.14
14	734903.32	1287360.92
15	734942.01	1287430.50
16	735111.30	1287734.98
17	735080.48	1287884.60
18	735098.16	1287888.22
19	735110.43	1287890.72
20	735084.13	1287992.32
21	735059.97	1288092.39
22	735033.55	1288184.04
23	735071.64	1288245.86
24	735320.94	1288674.23
25	735394.35	1288808.40
26	735546.32	1289105.70
27	735574.43	1289160.77
28	735610.88	1289238.72
29	735631.26	1289257.95
30	735638.52	1289273.82
31	735640.01	1289301.05
32	735666.64	1289358.08
33	735681.14	1289396.40
34	735694.40	1289431.47
35	735710.36	1289473.68

36	735739.99	1289552.09
37	735755.56	1289593.74
38	735792.56	1289692.74
39	735844.96	1289843.73
40	735860.22	1289887.75
41	735918.00	1290084.31
42	735970.24	1290282.42
43	736027.51	1290529.10
44	736104.47	1290870.18
45	736170.76	1291163.49
46	736180.65	1291207.26
47	736199.55	1291290.97
48	736205.33	1291316.60
49	736216.53	1291366.18
50	736233.55	1291388.81
51	736237.89	1291405.27
52	736233.69	1291437.27
53	736268.10	1291577.16
54	736342.01	1291933.60
55	736345.02	1291946.76
56	736350.53	1291970.84
57	736354.34	1291987.49
58	736443.89	1292369.68
59	736526.26	1292720.90
60	736560.81	1292853.83
61	736602.11	1293012.68
62	736622.31	1293105.86
63	736670.16	1293284.43
64	736685.51	1293306.82
65	736689.77	1293322.75
66	736687.48	1293349.11
67	736751.70	1293588.83
68	736822.44	1293863.45
69	736826.75	1293879.59
70	736828.36	1293885.58
71	736835.58	1293912.52
72	736878.47	1294072.63
73	736914.83	1294217.99
74	736955.17	1294362.30
75	737006.71	1294555.64
76	737072.62	1294795.87
77	737112.60	1294925.57
78	737130.45	1294983.51

79	737154.74	1295074.55
80	737155.25	1295076.47
81	737160.13	1295094.76
82	737172.65	1295141.72
83	737177.73	1295160.81
84	737180.62	1295171.65
85	737201.77	1295231.81
86	737221.34	1295255.37
87	737226.98	1295271.10
88	737226.58	1295303.11
89	737245.20	1295356.65
90	737256.83	1295385.80
91	737270.26	1295419.50
92	737279.10	1295441.69
93	737281.36	1295447.33
94	737346.39	1295605.45
95	737425.64	1295783.64
96	737499.16	1295937.98
97	737617.67	1296150.43
98	737710.85	1296313.73
99	737783.58	1296306.74
100	737787.71	1296311.03
101	737825.96	1296350.88
102	737840.69	1296366.22
103	737837.25	1296389.12
104	737823.58	1296460.87
105	737819.59	1296484.45
106	737831.39	1296502.49
107	737959.02	1296700.73
108	738034.97	1296807.49
109	738071.51	1296844.18
110	738132.96	1296932.15
111	738170.80	1296977.51
112	738195.79	1296990.08
113	738206.69	1297002.67
114	738213.00	1297027.86
115	738275.87	1297103.56
116	738515.96	1297371.02
117	738684.19	1297553.00
118	738711.52	1297582.10
119	738730.11	1297601.90
120	738753.18	1297626.47
121	738921.97	1297818.17

122	739056.16	1297960.04
123	739176.95	1298096.07
124	739317.19	1298246.55
125	739326.98	1298257.53
126	739342.66	1298274.86
127	739352.27	1298285.75
128	739363.16	1298298.31
129	739441.19	1298386.28
130	739588.22	1298557.63
131	739657.91	1298628.22
132	739843.22	1298831.13
133	739877.05	1298868.14
134	739883.40	1298875.09
135	739994.81	1298997.48
136	740231.33	1299255.25
137	740329.11	1299361.60
138	740350.72	1299371.28
139	740362.51	1299383.52
140	740369.97	1299406.00
141	740443.94	1299486.51
142	740670.23	1299734.74
143	740922.94	1300012.20
144	741164.59	1300276.88
145	741179.34	1300293.03
146	741193.44	1300308.48
147	741310.34	1300436.52
148	741489.92	1300635.13
149	741501.51	1300647.95
150	741518.34	1300666.57
151	741578.97	1300733.63
152	741763.94	1300944.07
153	741941.49	1301162.56
154	742165.10	1301471.60
155	742228.03	1301567.01
156	742247.03	1301595.83
157	742265.08	1301623.19
158	742284.11	1301635.05
159	742305.38	1301665.89
160	742300.82	1301680.56
161	742328.31	1301725.66
162	742345.74	1301754.25
163	742447.66	1301931.56
164	742541.86	1302113.70

165	742632.04	1302292.28
166	742751.59	1302526.04
167	742832.35	1302682.60
168	742864.29	1302734.30
169	742894.03	1302788.24
170	742914.69	1302825.72
171	742928.10	1302850.04
172	742942.31	1302875.81
173	742942.84	1302876.77
174	742974.09	1302922.95
175	743005.67	1302950.80
176	743050.76	1303015.75
177	743074.26	1303073.49
178	743072.21	1303107.56
179	743082.02	1303128.34
180	743084.26	1303133.07
181	743159.92	1303293.26
182	743184.31	1303307.56
183	743202.59	1303344.37
184	743210.23	1303359.42
185	743209.73	1303362.42
186	743209.31	1303384.80
187	743208.91	1303397.00
188	743229.95	1303441.65
189	743322.36	1303535.54
190	743325.74	1303538.96
191	743366.84	1303580.63
192	743372.93	1303586.81
193	743419.41	1303655.66
194	743484.94	1303759.91
195	743585.25	1303894.80
196	743657.15	1303975.98
197	743688.84	1304002.00
198	743753.17	1304055.01
199	743765.40	1304051.72
200	743819.79	1304037.04
201	743836.17	1304046.98
202	743940.10	1304110.36
203	743960.52	1304204.99
204	744088.88	1304281.41
205	744192.52	1304329.76
206	744426.03	1304415.09
207	744611.18	1304485.31

208	744879.70	1304576.40
209	744925.79	1304592.03
210	744987.53	1304612.98
211	745018.50	1304610.42
212	745035.94	1304616.30
213	745051.65	1304634.41
214	745240.10	1304696.06
215	745366.77	1304739.18
216	745393.98	1304748.44
217	745409.70	1304753.79
218	745606.36	1304820.75
219	745862.94	1304906.48
220	745911.97	1304921.73
221	745944.51	1304931.85
222	746122.46	1304987.27
223	746358.32	1305046.18
224	746548.36	1305084.71
225	746655.85	1305101.21
226	746717.00	1305110.61
227	746764.02	1305117.86
228	746796.32	1305121.84
229	746825.10	1305113.78
230	746841.43	1305116.10
231	746860.38	1305129.74
232	746956.73	1305141.66
233	747150.14	1305159.71
234	747368.45	1305170.73
235	747611.26	1305170.61
236	747852.58	1305148.00
237	748019.25	1305128.82
238	748227.14	1305096.83
239	748250.06	1305084.28
240	748274.11	1305079.90
241	748300.56	1305083.56
242	748461.40	1305049.44
243	748546.81	1305029.40
244	748551.09	1305028.40
245	748565.39	1305025.05
246	748587.60	1305019.86
247	748627.80	1305010.44
248	748805.52	1304960.90
249	748879.91	1304943.64
250	748905.85	1304937.62

251	749044.52	1304897.90
252	749168.57	1304865.12
253	749381.06	1304806.91
254	749388.51	1304804.87
255	749529.19	1304772.60
256	749675.84	1304732.09
257	749821.40	1304694.56
258	749966.42	1304656.60
259	750134.93	1304607.67
260	750303.83	1304563.01
261	750448.54	1304522.60
262	750545.26	1304497.71
263	750744.71	1304443.79
264	750750.55	1304442.88
265	750777.75	1304424.60
266	750795.17	1304420.85
267	750826.45	1304425.80
268	750964.20	1304394.94
269	751120.52	1304372.97
270	751242.89	1304361.01
271	751339.59	1304355.66
272	751483.46	1304355.85
273	751635.56	1304367.41
274	751759.07	1304374.09
275	751775.49	1304374.99
276	751779.03	1304375.35
277	751897.31	1304387.45
278	752028.92	1304410.66
279	752199.30	1304441.44
280	752297.52	1304466.01
281	752500.97	1304528.97
282	752691.41	1304593.52
283	752782.30	1304625.61
284	752863.67	1304653.02
285	752884.50	1304651.79
286	752900.59	1304657.11
287	752926.02	1304674.02
288	753056.45	1304717.94
289	753062.57	1304720.00
290	753069.75	1304722.42
291	753255.96	1304785.27
292	753540.21	1304881.23
293	753732.32	1304948.64

294	754153.96	1305101.23
295	754510.24	1305218.85
296	754746.95	1305299.08
297	754787.53	1305314.67
298	754818.82	1305312.19
299	754833.73	1305317.41
300	754859.33	1305339.48
301	754984.71	1305376.61
302	755052.06	1305399.23
303	755207.15	1305451.34
304	755242.99	1305463.98
305	755347.12	1305500.80
306	755478.40	1305555.47
307	755489.59	1305561.14
308	755600.27	1305617.29
309	755675.49	1305655.55
310	755741.33	1305694.88
311	755756.33	1305697.85
312	755781.49	1305703.22
313	755837.94	1305737.83
314	755858.10	1305767.63
315	755957.28	1305829.96
316	756133.47	1305961.77
317	756151.77	1305976.38
318	756199.70	1306011.48
319	756256.43	1306066.33
320	756298.19	1306087.87
321	756347.02	1306133.65
322	756370.40	1306176.77
323	756433.12	1306237.70
324	756536.42	1306354.10
325	756587.35	1306413.71
326	756591.94	1306419.46
327	756668.38	1306515.39
328	756690.07	1306527.46
329	756700.66	1306542.71
330	756707.26	1306570.59
331	756845.42	1306766.79
332	756919.26	1306905.28
333	756967.48	1306961.08
334	756998.99	1307022.84
335	757008.69	1307077.70
336	757043.29	1307097.17

337	757085.36	1307165.24
338	757081.77	1307223.58
339	757170.45	1307402.81
340	757222.00	1307504.77
341	757241.93	1307544.20
342	757328.89	1307726.32
343	757235.90	1307763.64
344	757151.36	1307586.59
345	757131.43	1307547.16
346	757079.88	1307445.20
347	756991.20	1307265.96
348	756994.79	1307207.63
349	756952.72	1307139.56
350	756918.19	1307120.24
351	756909.92	1307068.29
352	756878.70	1307007.11
353	756831.56	1306953.32
354	756760.22	1306819.14
355	756626.29	1306629.28
356	756620.19	1306602.08
357	756609.95	1306587.30
358	756588.69	1306575.80
359	756514.67	1306482.93
360	756510.23	1306477.36
361	756460.91	1306419.66
362	756360.94	1306306.91
363	756300.17	1306247.96
364	756277.85	1306205.87
365	756230.57	1306161.54
366	756189.88	1306140.97
367	756135.03	1306087.76
368	755900.24	1305912.08
369	755804.15	1305851.83
370	755784.87	1305822.59
371	755730.21	1305789.08
372	755690.50	1305781.00
373	755627.39	1305743.22
374	755554.54	1305706.22
375	755447.40	1305651.80
376	755436.57	1305646.30
377	755309.44	1305593.43
378	755208.58	1305557.87
379	755173.88	1305545.64

380	755019.96	1305493.94
381	754952.61	1305471.32
382	754827.23	1305434.19
383	754801.63	1305412.12
384	754786.72	1305406.90
385	754755.43	1305409.38
386	754714.37	1305395.19
387	754478.14	1305313.56
388	754121.86	1305195.94
389	753700.22	1305043.35
390	753508.11	1304975.94
391	753223.86	1304879.98
392	753037.65	1304817.13
393	753030.47	1304814.71
394	753024.35	1304812.65
395	752893.92	1304768.73
396	752868.49	1304751.82
397	752852.40	1304746.50
398	752831.57	1304747.73
399	752750.20	1304720.32
400	752658.84	1304689.61
401	752468.87	1304623.68
402	752271.40	1304562.54
403	752176.30	1304538.76
404	752011.30	1304509.10
405	751883.89	1304486.55
406	751769.36	1304474.88
407	751765.94	1304474.53
408	751750.04	1304473.68
409	751630.45	1304467.28
410	751483.19	1304455.85
411	751343.88	1304455.57
412	751250.25	1304460.74
413	751131.76	1304472.34
414	750980.40	1304493.62
415	750847.05	1304523.65
416	750816.69	1304518.51
417	750799.82	1304522.13
418	750773.57	1304540.20
419	750767.91	1304541.06
420	750571.56	1304594.19
421	750474.84	1304619.08
422	750330.13	1304659.49

423	750161.23	1304704.15
424	749992.72	1304753.08
425	749847.70	1304791.04
426	749702.14	1304828.57
427	749555.49	1304869.08
428	749414.81	1304901.35
429	749407.36	1304903.39
430	749194.87	1304961.60
431	749070.82	1304994.38
432	748932.15	1305034.10
433	748906.21	1305040.12
434	748831.82	1305057.38
435	748652.35	1305107.38
436	748641.58	1305109.90
437	748640.33	1305110.20
438	748620.99	1305114.73
439	748611.32	1305117.00
440	748588.66	1305122.31
441	748574.06	1305125.73
442	748569.69	1305126.75
443	748482.52	1305147.18
444	748318.35	1305181.97
445	748291.38	1305178.40
446	748266.83	1305182.86
447	748243.41	1305195.50
448	748031.23	1305228.10
449	747861.12	1305247.63
450	747614.82	1305270.55
451	747367.01	1305270.72
452	747144.20	1305259.53
453	746946.80	1305241.17
454	746848.46	1305229.03
455	746829.09	1305215.34
456	746812.42	1305212.97
457	746783.08	1305220.96
458	746750.12	1305216.89
459	746702.13	1305209.50
460	746639.79	1305199.91
461	746639.65	1305199.89
462	746530.02	1305183.01
463	746336.07	1305143.67
464	746095.35	1305083.53
465	745913.73	1305026.99

466	745880.52	1305016.66
467	745830.88	1305001.20
468	745574.30	1304915.47
469	745377.64	1304848.51
470	745362.05	1304843.20
471	745361.92	1304843.16
472	745334.71	1304833.90
473	745208.04	1304790.78
474	745019.59	1304729.13
475	745003.88	1304711.02
476	744986.44	1304705.14
477	744955.47	1304707.70
478	744893.73	1304686.75
479	744847.64	1304671.12
480	744579.12	1304580.03
481	744393.97	1304509.81
482	744155.36	1304422.60
483	744046.05	1304371.77
484	743910.51	1304291.59
485	743886.94	1304195.06
486	743777.32	1304127.83
487	743760.07	1304117.25
488	743704.15	1304130.77
489	743691.59	1304133.80
490	743623.74	1304077.90
491	743591.44	1304051.30
492	743590.36	1304050.41
493	743514.17	1303965.14
494	743407.68	1303823.40
495	743338.00	1303713.74
496	743288.92	1303641.06
497	743282.58	1303634.48
498	743239.81	1303590.11
499	743236.30	1303586.47
500	743141.28	1303487.88
501	743119.84	1303442.47
502	743120.20	1303430.18
503	743120.84	1303408.22
504	743120.94	1303404.77
505	743113.42	1303389.64
506	743095.14	1303352.83
507	743070.75	1303338.53
508	742995.09	1303178.34

509	742992.85	1303173.61
510	742983.04	1303152.83
511	742985.09	1303118.76
512	742961.59	1303061.02
513	742916.50	1302996.07
514	742884.92	1302968.22
515	742853.67	1302922.04
516	742853.14	1302921.08
517	742838.93	1302895.31
518	742825.52	1302870.99
519	742804.86	1302833.51
520	742775.12	1302779.57
521	742743.18	1302727.87
522	742662.42	1302571.31
523	742542.87	1302337.55
524	742452.79	1302159.17
525	742360.16	1301979.97
526	742259.90	1301805.55
527	742242.75	1301777.42
528	742215.71	1301733.06
529	742220.35	1301718.53
530	742199.41	1301688.20
531	742180.55	1301676.62
532	742162.79	1301649.71
533	742144.09	1301621.36
534	742082.19	1301527.51
535	741862.21	1301223.50
536	741687.53	1301008.58
537	741505.02	1300800.94
538	741444.39	1300733.88
539	741427.56	1300715.26
540	741415.97	1300702.44
541	741236.39	1300503.83
542	741119.49	1300375.79
543	741105.39	1300360.34
544	741090.64	1300344.19
545	740848.99	1300079.51
546	740596.28	1299802.05
547	740369.99	1299553.82
548	740296.02	1299473.31
549	740288.56	1299450.83
550	740276.77	1299438.59
551	740255.16	1299428.91

552	740157.38	1299322.56
553	739921.11	1299064.56
554	739809.45	1298942.40
555	739803.11	1298935.46
556	739803.10	1298935.45
557	739769.27	1298898.44
558	739583.96	1298695.53
559	739514.27	1298624.94
560	739367.24	1298453.59
561	739289.21	1298365.62
562	739278.31	1298353.06
563	739268.71	1298342.17
564	739253.03	1298324.84
565	739244.04	1298314.72
566	739103.00	1298163.38
567	738982.21	1298027.35
568	738848.02	1297885.48
569	738679.23	1297693.78
570	738656.16	1297669.21
571	738637.57	1297649.41
572	738610.24	1297620.31
573	738442.01	1297438.33
574	738199.84	1297168.51
575	738135.88	1297091.53
576	738129.32	1297066.03
577	738118.24	1297053.21
578	738092.98	1297040.31
579	738054.51	1296994.16
580	737991.94	1296904.74
581	737954.87	1296867.35
582	737877.60	1296758.79
583	737747.58	1296557.30
584	737735.70	1296538.88
585	737739.53	1296515.04
586	737752.70	1296442.52
587	737755.98	1296419.37
588	737741.06	1296403.72
589	737741.05	1296403.71
590	737702.32	1296363.08
591	737698.14	1296358.70
592	737625.13	1296365.23
593	737527.08	1296200.96
594	737409.88	1295983.03

595	737335.09	1295826.07
596	737254.47	1295644.84
597	737188.33	1295484.02
598	737186.04	1295478.28
599	737177.05	1295455.71
600	737163.39	1295421.43
601	737151.57	1295391.78
602	737132.62	1295337.34
603	737132.06	1295305.12
604	737127.11	1295288.85
605	737107.38	1295264.82
606	737085.87	1295203.63
607	737082.92	1295192.61
608	737077.73	1295173.20
609	737064.96	1295125.45
610	737059.98	1295106.86
611	737059.46	1295104.90
612	737034.69	1295012.33
613	737016.55	1294953.39
614	736975.99	1294821.60
615	736910.08	1294581.37
616	736858.65	1294388.00
617	736818.20	1294243.72
618	736781.84	1294098.36
619	736738.95	1293938.25
620	736731.73	1293911.31
621	736730.13	1293905.32
622	736725.81	1293889.18
623	736655.07	1293614.56
624	736590.78	1293374.59
625	736593.05	1293348.15
626	736588.77	1293332.16
627	736573.40	1293309.69
628	736525.40	1293130.52
629	736505.12	1293037.03
630	736463.69	1292877.65
631	736463.69	1292877.64
632	736429.03	1292744.27
633	736346.38	1292391.87
634	736256.80	1292009.51
635	736254.06	1291997.54
636	736252.99	1291992.87
637	736247.48	1291968.78

638	736244.47	1291955.62
639	736170.56	1291599.18
640	736136.15	1291459.29
641	736140.34	1291427.31
642	736136.01	1291410.83
643	736118.99	1291388.20
644	736107.79	1291338.62
645	736102.01	1291312.99
646	736083.11	1291229.28
647	736073.22	1291185.51
648	736006.93	1290892.20
649	735929.97	1290551.12
650	735873.26	1290306.80
651	735821.88	1290111.91
652	735765.08	1289918.53
653	735750.05	1289875.23
654	735698.50	1289726.70
655	735662.10	1289629.31
656	735646.79	1289588.34
657	735617.66	1289511.20
658	735601.98	1289469.67
659	735588.96	1289435.16
660	735574.72	1289397.45
661	735548.49	1289341.36
662	735547.17	1289314.51
663	735540.03	1289298.90
664	735519.82	1289280.05
665	735483.96	1289203.37
666	735456.28	1289149.21
667	735306.81	1288856.73
668	735234.03	1288723.70
669	735072.77	1288453.00
670	735069.86	1288447.79
671	734984.74	1288295.33
672	734982.67	1288291.62
673	734974.54	1288277.07
674	734958.24	1288247.86
675	734947.86	1288229.28
676	734973.06	1288141.86
677	734997.22	1288041.79
678	735023.52	1287940.19
679	734993.57	1287934.07
680	735024.39	1287784.45

681	734711.46	1287221.61
682	734351.17	1287175.74
683	734216.92	1286943.10
684	734047.50	1286644.00
685	734018.93	1286559.01
686	733996.41	1286470.77
687	733988.99	1286421.15
688	733983.46	1286323.71
689	733984.46	1286240.06
690	733987.16	1286148.78
Контур 2		
1	733869.26	1286353.91
2	733869.59	1286389.88
3	733875.57	1286453.68
4	733887.45	1286508.69
5	733905.14	1286564.88
6	733933.84	1286634.55
7	733980.60	1286729.83
8	734041.41	1286826.66
9	734121.94	1286963.35
10	734161.18	1287032.96
11	734212.10	1287125.98
12	734257.41	1287211.17
13	734419.80	1287485.40
14	734284.28	1287822.68
15	734450.18	1288111.66
16	734505.64	1288208.27
17	734533.12	1288211.36
18	734527.17	1288265.84
19	734589.53	1288273.90
20	734597.78	1288292.57
21	734589.47	1288361.78
22	734574.72	1288449.35
23	734574.41	1288487.25
24	734575.74	1288523.79
25	734581.51	1288548.09
26	734592.06	1288570.58
27	734602.32	1288586.14
28	734613.86	1288599.91
29	734628.12	1288612.96
30	734648.69	1288626.72
31	734671.04	1288637.04
32	734685.63	1288642.11

33	734735.19	1288655.01
34	734843.19	1288682.01
35	734849.74	1288690.00
36	734859.82	1288642.03
37	734899.15	1288449.55
38	734917.82	1288357.97
39	734929.12	1288377.76
40	734945.41	1288406.29
41	734953.25	1288420.03
42	734954.35	1288421.94
43	734992.98	1288489.59
44	735004.38	1288509.54
45	735062.05	1288614.66
46	735149.30	1288772.35
47	735201.05	1288857.92
48	735250.41	1288943.87
49	735297.40	1289031.02
50	735338.80	1289114.52
51	735387.39	1289211.53
52	735395.44	1289229.38
53	735425.56	1289296.25
54	735466.64	1289385.56
55	735487.49	1289435.09
56	735497.12	1289458.35
57	735514.97	1289501.49
58	735518.21	1289509.31
59	735510.12	1289545.53
60	735531.07	1289598.78
61	735558.78	1289613.28
62	735559.62	1289613.73
63	735577.10	1289658.24
64	735579.92	1289665.44
65	735597.09	1289712.08
66	735646.89	1289849.25
67	735672.32	1289926.24
68	735675.09	1289934.65
69	735708.54	1290041.15
70	735736.76	1290136.38
71	735763.21	1290231.94
72	735811.13	1290424.60
73	735855.22	1290619.26
74	735899.16	1290814.58
75	735944.56	1291009.01

76	736001.92	1291260.43
77	736008.40	1291289.07
78	736033.29	1291399.01
79	736072.60	1291595.46
80	736120.10	1291789.88
81	736165.93	1291979.72
82	736169.11	1291993.87
83	736174.50	1292017.79
84	736175.25	1292021.14
85	736178.56	1292035.86
86	736210.65	1292179.45
87	736254.52	1292374.58
88	736299.15	1292569.75
89	736345.57	1292787.06
90	736329.94	1292816.94
91	736343.50	1292870.16
92	736371.16	1292890.39
93	736386.28	1292948.55
94	736403.05	1293010.28
95	736403.05	1293010.29
96	736417.00	1293062.07
97	736417.00	1293062.08
98	736429.18	1293111.14
99	736429.19	1293111.15
100	736439.81	1293153.96
101	736490.51	1293347.74
102	736541.84	1293541.11
103	736593.87	1293739.75
104	736633.88	1293890.51
105	736637.95	1293905.78
106	736639.54	1293911.77
107	736646.92	1293939.47
108	736695.68	1294120.95
109	736745.24	1294315.04
110	736781.02	1294456.75
111	736821.35	1294605.20
112	736871.86	1294798.56
113	736921.31	1294979.84
114	736931.38	1295017.43
115	736937.70	1295041.04
116	736974.31	1295155.16
117	736981.68	1295178.15
118	736993.10	1295213.76

119	736999.40	1295233.41
120	737015.69	1295281.16
121	737051.17	1295374.67
122	737051.54	1295375.65
123	737070.06	1295425.60
124	737087.94	1295464.77
125	737087.94	1295464.78
126	737089.86	1295468.99
127	737125.17	1295562.84
128	737163.48	1295656.05
129	737176.69	1295686.47
130	737200.49	1295741.28
131	737200.50	1295741.30
132	737244.67	1295840.38
133	737287.87	1295931.72
134	737333.01	1296021.68
135	737379.25	1296111.63
136	737427.35	1296199.37
137	737450.56	1296243.90
138	737544.34	1296392.81
139	737500.87	1296496.94
140	737628.15	1296671.44
141	737664.13	1296664.97
142	737699.83	1296658.55
143	737699.84	1296658.55
144	737702.29	1296658.11
145	737714.35	1296675.15
146	737724.97	1296690.15
147	737743.08	1296715.74
148	737802.75	1296796.72
149	737878.95	1296896.11
150	737952.79	1296997.44
151	738015.66	1297076.58
152	738061.07	1297136.38
153	738113.93	1297202.15
154	738214.25	1297313.11
155	738311.39	1297419.44
156	738444.70	1297568.51
157	738515.74	1297649.79
158	738544.51	1297682.72
159	738592.46	1297736.29
160	738608.97	1297754.74
161	738677.91	1297829.92

162	738780.02	1297939.75
163	738847.08	1298014.74
164	739000.29	1298175.31
165	739046.65	1298229.65
166	739116.44	1298309.38
167	739183.89	1298382.74
168	739198.01	1298397.92
169	739207.57	1298408.20
170	739217.15	1298418.50
171	739320.69	1298529.82
172	739389.73	1298602.27
173	739488.80	1298713.55
174	739590.95	1298824.08
175	739725.43	1298972.21
176	739745.35	1298994.27
177	739751.53	1299001.11
178	739859.41	1299120.56
179	740000.06	1299274.32
180	740128.15	1299417.08
181	740263.77	1299564.07
182	740397.45	1299712.45
183	740464.08	1299787.27
184	740532.15	1299860.80
185	740672.47	1300013.43
186	740803.27	1300155.04
187	740935.73	1300304.48
188	741009.51	1300385.40
189	741028.56	1300406.28
190	741039.03	1300417.77
191	741070.50	1300452.28
192	741204.22	1300601.12
193	741282.10	1300685.97
194	741347.03	1300756.96
195	741358.05	1300769.01
196	741374.43	1300786.91
197	741406.79	1300822.30
198	741532.06	1300961.13
199	741601.53	1301039.77
200	741670.39	1301120.62
201	741725.23	1301187.60
202	741793.63	1301275.91
203	741853.15	1301355.40
204	741906.28	1301429.60

205	741967.43	1301517.67
206	742019.46	1301596.67
207	742057.66	1301656.00
208	742075.76	1301684.17
209	742100.28	1301727.38
210	742130.37	1301770.76
211	742161.41	1301820.49
212	742181.38	1301852.48
213	742231.14	1301937.99
214	742280.09	1302024.37
215	742373.02	1302199.74
216	742465.83	1302381.76
217	742553.83	1302556.45
218	742646.56	1302733.45
219	742683.70	1302826.85
220	742691.96	1302843.23
221	742728.19	1302915.14
222	742737.82	1302934.21
223	742745.25	1302948.92
224	742750.86	1302960.04
225	742757.18	1302978.12
226	742784.41	1303056.13
227	742807.93	1303102.91
228	742823.11	1303119.71
229	742844.91	1303143.83
230	742872.78	1303179.76
231	742907.58	1303248.97
232	742910.94	1303255.66
233	742983.12	1303399.24
234	742946.09	1303540.72
235	742933.58	1303588.58
236	742994.15	1303636.70
237	743026.60	1303681.64
238	743093.18	1303773.81
239	743103.64	1303788.30
240	743157.36	1303862.67
241	743181.39	1303888.96
242	743226.24	1303938.06
243	743246.87	1303957.63
244	743443.12	1304143.80
245	743526.08	1304205.47
246	743588.62	1304257.28
247	743642.32	1304367.45

248	743718.77	1304411.77
249	743819.56	1304409.91
250	743845.94	1304422.74
251	743934.38	1304465.74
252	743953.20	1304468.57
253	743969.17	1304470.98
254	744011.35	1304477.32
255	744020.77	1304478.74
256	744109.77	1304516.35
257	744148.55	1304528.94
258	744362.90	1304598.95
259	744646.66	1304692.88
260	744818.50	1304751.72
261	744868.63	1304768.61
262	745029.65	1304820.32
263	745167.43	1304869.16
264	745224.70	1304888.69
265	745228.74	1304890.06
266	745322.35	1304921.99
267	745339.76	1304927.92
268	745404.42	1304949.97
269	745593.84	1305014.35
270	745783.30	1305078.48
271	745878.75	1305110.26
272	745974.68	1305140.83
273	746019.33	1305154.18
274	746071.91	1305169.90
275	746119.93	1305183.98
276	746266.88	1305219.92
277	746465.92	1305265.53
278	746562.51	1305283.67
279	746661.94	1305301.62
280	746747.74	1305314.63
281	746748.15	1305314.69
282	746808.92	1305323.38
283	746861.77	1305330.80
284	746962.29	1305341.13
285	747063.16	1305348.52
286	747164.00	1305354.53
287	747265.01	1305358.26
288	747365.63	1305359.21
289	747466.75	1305359.36
290	747567.64	1305356.22

291	747667.94	1305352.63
292	747768.68	1305348.38
293	747869.42	1305342.32
294	747948.27	1305335.55
295	747970.06	1305333.68
296	748070.57	1305322.77
297	748170.58	1305309.99
298	748301.79	1305293.36
299	748555.76	1305246.03
300	748622.96	1305233.30
301	748626.94	1305232.54
302	748641.83	1305229.72
303	748666.60	1305224.84
304	748666.69	1305224.82
305	748677.86	1305222.14
306	748696.78	1305217.60
307	748706.20	1305215.34
308	748764.20	1305201.42
309	748845.11	1305177.77
310	748915.01	1305155.59
311	748946.48	1305145.60
312	748957.43	1305142.31
313	749098.52	1305099.91
314	749246.20	1305054.43
315	749341.82	1305025.99
316	749439.87	1304999.24
317	749475.92	1304989.10
318	749581.46	1304959.40
319	749727.38	1304919.35
320	749920.04	1304866.09
321	750016.83	1304840.27
322	750209.47	1304786.85
323	750402.41	1304734.87
324	750499.28	1304710.79
325	750595.77	1304683.55
326	750692.77	1304660.95
327	750789.08	1304637.04
328	750838.71	1304624.99
329	750979.14	1304596.47
330	751095.30	1304580.33
331	751176.13	1304570.30
332	751274.13	1304562.65
333	751372.91	1304556.78

334	751472.48	1304554.13
335	751618.24	1304550.94
336	751765.91	1304562.38
337	751790.48	1304565.26
338	751811.17	1304567.69
339	751864.04	1304573.89
340	751961.57	1304588.27
341	752059.18	1304604.65
342	752155.88	1304623.68
343	752247.38	1304655.33
344	752391.40	1304701.49
345	752482.31	1304731.65
346	752580.61	1304760.62
347	752641.88	1304781.94
348	752817.59	1304843.14
349	753006.33	1304908.93
350	753032.69	1304918.31
351	753041.20	1304921.34
352	753146.39	1304958.77
353	753239.18	1304990.15
354	753337.71	1305023.97
355	753429.20	1305053.78
356	753574.50	1305098.32
357	753716.87	1305145.44
358	753955.80	1305218.64
359	754145.08	1305282.90
360	754333.77	1305349.03
361	754523.52	1305412.88
362	754713.02	1305476.67
363	754900.01	1305545.93
364	755020.85	1305586.73
365	755097.07	1305612.46
366	755175.80	1305640.02
367	755225.40	1305659.92
368	755274.69	1305679.70
369	755364.27	1305720.57
370	755369.34	1305722.80
371	755443.48	1305755.44
372	755454.79	1305760.42
373	755463.23	1305764.54
374	755542.53	1305803.31
375	755563.53	1305815.60
376	755628.80	1305853.80

377	755699.75	1305891.49
378	755715.10	1305899.65
379	755797.43	1305953.37
380	755876.51	1306011.91
381	755957.03	1306069.34
382	756034.58	1306130.07
383	756080.81	1306171.95
384	756084.36	1306175.16
385	756107.67	1306196.28
386	756183.18	1306259.83
387	756252.16	1306325.81
388	756254.31	1306327.87
389	756286.65	1306363.07
390	756321.02	1306400.48
391	756419.04	1306512.19
392	756452.55	1306547.58
393	756474.10	1306575.14
394	756512.96	1306624.86
395	756570.00	1306705.37
396	756627.11	1306785.34
397	756668.45	1306854.03
398	756677.80	1306869.56
399	756728.35	1306954.85
400	756776.35	1307040.63
401	756819.23	1307127.51
402	756837.40	1307175.47
403	756879.02	1307265.19
404	756937.49	1307403.31
405	756997.72	1307539.41
406	757019.35	1307584.84
407	757068.35	1307687.74
408	757122.23	1307809.26
409	757075.79	1307827.90
410	757028.16	1307843.78
411	756977.78	1307730.13
412	756928.78	1307627.23
413	756907.15	1307581.80
414	756846.92	1307445.70
415	756788.45	1307307.58
416	756746.83	1307217.86
417	756729.25	1307171.14
418	756687.85	1307087.18
419	756641.44	1307004.32

420	756592.60	1306921.92
421	756583.58	1306906.91
422	756543.70	1306840.50
423	756488.47	1306763.27
424	756433.41	1306685.45
425	756395.86	1306637.42
426	756375.05	1306610.78
427	756342.59	1306576.65
428	756247.91	1306468.71
429	756214.72	1306432.54
430	756183.52	1306398.50
431	756181.44	1306396.51
432	756114.78	1306332.78
433	756041.74	1306271.47
434	756019.23	1306251.05
435	756015.81	1306247.94
436	755971.19	1306207.42
437	755896.26	1306148.75
438	755818.43	1306093.31
439	755742.09	1306036.66
440	755662.56	1305984.73
441	755647.71	1305976.88
442	755579.10	1305940.57
443	755516.06	1305903.62
444	755495.79	1305891.71
445	755419.15	1305854.30
446	755411.00	1305850.32
447	755400.06	1305845.52
448	755328.41	1305814.04
449	755323.51	1305811.89
450	755237.00	1305772.32
451	755189.38	1305753.21
452	755141.47	1305733.94
453	755064.97	1305707.17
454	754988.75	1305681.44
455	754867.91	1305640.64
456	754680.92	1305571.38
457	754491.42	1305507.59
458	754301.67	1305443.74
459	754112.98	1305377.61
460	753923.70	1305313.35
461	753684.77	1305240.15
462	753542.40	1305193.03

463	753397.10	1305148.49
464	753305.61	1305118.68
465	753207.08	1305084.86
466	753114.29	1305053.48
467	753009.10	1305016.05
468	753000.59	1305013.02
469	752974.23	1305003.64
470	752785.49	1304937.85
471	752609.78	1304876.65
472	752548.51	1304855.33
473	752450.21	1304826.36
474	752360.34	1304796.54
475	752221.23	1304751.85
476	752132.89	1304721.00
477	752039.44	1304702.68
478	751945.12	1304686.91
479	751850.89	1304673.02
480	751799.80	1304667.04
481	751779.81	1304664.69
482	751756.07	1304661.90
483	751613.40	1304650.82
484	751472.57	1304654.13
485	751376.37	1304656.72
486	751280.94	1304662.42
487	751186.26	1304669.79
488	751108.17	1304679.50
489	750995.94	1304695.05
490	750860.28	1304722.64
491	750812.33	1304734.30
492	750719.07	1304757.43
493	750622.07	1304780.03
494	750525.58	1304807.27
495	750428.71	1304831.35
496	750235.77	1304883.33
497	750043.13	1304936.75
498	749946.34	1304962.57
499	749753.68	1305015.83
500	749607.76	1305055.88
501	749502.22	1305085.58
502	749466.17	1305095.72
503	749368.12	1305122.47
504	749272.50	1305150.91
505	749124.82	1305196.39

506	748983.73	1305238.79
507	748972.78	1305242.08
508	748941.31	1305252.07
509	748871.41	1305274.25
510	748790.38	1305297.93
511	748731.24	1305312.15
512	748690.86	1305321.85
513	748665.61	1305326.85
514	748650.43	1305329.74
515	748646.37	1305330.52
516	748577.86	1305343.56
517	748318.88	1305391.89
518	748185.08	1305408.93
519	748083.09	1305421.98
520	747980.59	1305433.12
521	747958.37	1305435.04
522	747877.96	1305441.95
523	747775.23	1305448.17
524	747672.49	1305452.53
525	747570.20	1305456.19
526	747467.31	1305459.36
527	747364.19	1305459.20
528	747261.57	1305458.20
529	747158.56	1305454.38
530	747055.73	1305448.24
531	746952.86	1305440.68
532	746850.35	1305430.15
533	746796.45	1305422.60
534	746734.48	1305413.75
535	746646.56	1305400.43
536	746545.15	1305382.15
537	746446.65	1305363.66
538	746243.65	1305317.18
539	746093.80	1305280.50
540	746044.82	1305266.16
541	745991.19	1305250.14
542	745945.66	1305236.53
543	745847.82	1305205.36
544	745751.24	1305173.20
545	745561.78	1305109.07
546	745372.36	1305044.69
547	745307.70	1305022.64
548	745290.29	1305016.71

549	745196.68	1304984.78
550	745192.64	1304983.41
551	745135.37	1304963.88
552	744997.59	1304915.04
553	744836.57	1304863.33
554	744786.44	1304846.44
555	744614.60	1304787.60
556	744330.84	1304693.67
557	744112.85	1304622.35
558	744072.27	1304609.05
559	743978.95	1304569.58
560	743969.13	1304567.97
561	743925.16	1304560.78
562	743908.53	1304558.04
563	743888.93	1304554.81
564	743796.34	1304509.57
565	743768.74	1304496.03
566	743664.54	1304495.79
567	743584.68	1304449.16
568	743526.85	1304335.92
569	743461.30	1304281.65
570	743374.67	1304216.71
571	743169.66	1304021.18
572	743148.19	1304000.57
573	743101.42	1303949.00
574	743076.40	1303921.37
575	743020.23	1303843.46
576	743009.31	1303828.27
577	742939.95	1303731.56
578	742906.36	1303684.59
579	742844.84	1303634.68
580	742857.06	1303586.26
581	742893.95	1303444.51
582	742821.77	1303300.93
583	742818.41	1303294.24
584	742783.61	1303225.03
585	742755.74	1303189.10
586	742733.94	1303164.98
587	742718.76	1303148.18
588	742695.24	1303101.40
589	742668.01	1303023.39
590	742661.69	1303005.31
591	742656.08	1302994.19

592	742648.65	1302979.48
593	742639.02	1302960.41
594	742602.79	1302888.50
595	742594.53	1302872.12
596	742557.39	1302778.72
597	742464.66	1302601.72
598	742376.34	1302427.19
599	742283.95	1302245.21
600	742192.68	1302072.95
601	742144.46	1301987.85
602	742095.54	1301903.78
603	742075.90	1301872.33
604	742045.37	1301823.44
605	742015.75	1301780.81
606	741991.68	1301738.30
607	741973.89	1301710.61
608	741936.34	1301652.26
609	741885.20	1301574.58
610	741825.09	1301487.98
611	741772.86	1301415.02
612	741714.35	1301336.86
613	741647.10	1301250.02
614	741593.18	1301184.17
615	741525.46	1301104.69
616	741457.15	1301027.38
617	741332.84	1300889.61
618	741300.48	1300854.22
619	741284.10	1300836.32
620	741273.08	1300824.27
621	741208.15	1300753.28
622	741130.27	1300668.43
623	740996.55	1300519.59
624	740965.08	1300485.08
625	740954.61	1300473.59
626	740935.56	1300452.71
627	740861.78	1300371.79
628	740729.32	1300222.35
629	740598.52	1300080.74
630	740458.20	1299928.11
631	740390.13	1299854.58
632	740323.50	1299779.76
633	740189.82	1299631.38
634	740054.20	1299484.39

635	739926.11	1299341.63
636	739785.46	1299187.87
637	739677.58	1299068.42
638	739671.40	1299061.58
639	739651.48	1299039.52
640	739517.00	1298891.39
641	739414.85	1298780.86
642	739315.78	1298669.58
643	739246.74	1298597.13
644	739143.20	1298485.81
645	739109.89	1298450.09
646	739042.49	1298376.69
647	738972.70	1298296.96
648	738926.34	1298242.62
649	738773.27	1298081.70
650	738706.07	1298007.06
651	738603.68	1297897.49
652	738535.02	1297822.05
653	738518.51	1297803.60
654	738470.56	1297750.03
655	738441.79	1297717.10
656	738370.75	1297635.82
657	738237.44	1297486.75
658	738139.51	1297379.55
659	738037.57	1297266.72
660	737983.82	1297199.88
661	737937.63	1297139.11
662	737873.72	1297058.66
663	737798.63	1296955.68
664	737721.21	1296854.61
665	737660.59	1296772.27
666	737642.19	1296746.25
667	737631.40	1296730.99
668	737619.14	1296713.67
669	737616.68	1296714.09
670	737580.84	1296720.32
671	737544.73	1296726.59
672	737415.56	1296549.12
673	737458.47	1296444.05
674	737363.23	1296292.62
675	737339.62	1296247.36
676	737290.74	1296158.16
677	737243.73	1296066.73

678	737197.85	1295975.28
679	737153.94	1295882.42
680	737109.02	1295781.69
681	737084.82	1295725.97
682	737071.40	1295695.05
683	737032.45	1295600.30
684	736996.53	1295504.91
685	736994.59	1295500.62
686	736976.45	1295460.78
687	736957.62	1295410.00
688	736957.25	1295409.01
689	736921.22	1295313.94
690	736904.66	1295265.40
691	736898.25	1295245.43
692	736886.63	1295209.23
693	736879.14	1295185.86
694	736841.94	1295069.85
695	736835.50	1295045.85
696	736825.25	1295007.65
697	736775.23	1294824.29
698	736724.72	1294630.93
699	736684.39	1294482.48
700	736648.61	1294340.77
701	736599.05	1294146.68
702	736550.29	1293965.21
703	736542.70	1293936.72
704	736541.31	1293931.50
705	736537.25	1293916.24
706	736497.24	1293765.48
707	736445.21	1293566.84
708	736393.77	1293373.05
709	736342.90	1293178.62
710	736332.24	1293135.67
711	736320.01	1293086.44
712	736306.02	1293034.47
713	736289.20	1292972.53
714	736274.03	1292914.18
715	736246.35	1292893.86
716	736232.75	1292840.46
717	736248.36	1292810.50
718	736201.77	1292592.47
719	736204.12	1292603.73
720	736157.26	1292396.59

721	736113.11	1292201.47
722	736081.02	1292057.88
723	736068.44	1292001.96
724	736022.56	1291811.90
725	735975.06	1291617.48
726	735935.75	1291421.03
727	735910.86	1291311.09
728	735904.38	1291282.45
729	735847.02	1291031.03
730	735801.62	1290836.60
731	735757.68	1290641.28
732	735713.75	1290447.36
733	735666.65	1290257.93
734	735640.64	1290163.98
735	735612.90	1290070.34
736	735580.01	1289965.63
737	735577.29	1289957.36
738	735552.29	1289881.66
739	735503.31	1289746.80
740	735486.43	1289700.94
741	735483.66	1289693.86
742	735466.47	1289650.10
743	735465.63	1289649.66
744	735438.07	1289635.53
745	735417.48	1289583.18
746	735425.76	1289547.43
747	735422.58	1289539.74
748	735405.03	1289497.33
749	735395.56	1289474.46
750	735375.07	1289425.75
751	735334.67	1289337.95
752	735305.40	1289272.04
753	735297.16	1289254.64
754	735249.69	1289159.11
755	735208.68	1289077.16
756	735162.47	1288991.48
757	735113.92	1288906.99
758	735062.39	1288821.82
759	734975.14	1288664.13
760	734762.83	1288739.47
761	734756.28	1288731.48
762	734739.88	1288727.38
763	734648.28	1288704.48

764	734598.72	1288691.58
765	734584.13	1288686.51
766	734561.78	1288676.19
767	734541.21	1288662.43
768	734526.95	1288649.38
769	734515.41	1288635.61
770	734505.15	1288620.05
771	734494.60	1288597.56
772	734488.83	1288573.26
773	734487.50	1288536.72
774	734487.81	1288498.82
775	734502.56	1288411.25
776	734510.87	1288342.04
777	734506.51	1288332.19
778	734502.62	1288323.37
779	734440.26	1288315.31
780	734441.34	1288305.13
781	734443.24	1288287.23
782	734446.21	1288260.83
783	734418.73	1288257.74
784	734363.27	1288161.13
785	734235.08	1287937.83
786	734197.37	1287872.15
787	734203.48	1287856.96
788	734332.89	1287534.87
789	734279.65	1287444.96
790	734249.63	1287394.27
791	734170.50	1287260.64
792	734125.19	1287175.45
793	734074.27	1287082.43
794	734035.03	1287012.82
795	733954.50	1286876.13
796	733892.38	1286776.91
797	733840.86	1286671.36
798	733809.29	1286593.40
799	733802.40	1286571.29
800	733789.88	1286530.60
801	733778.17	1286475.80
802	733776.78	1286469.19
803	733774.71	1286448.26
804	733769.92	1286398.02
805	733769.34	1286357.89

Перечень координат характерных точек придорожной полосы размещения линейных объектов регионального значения

Автомобильных дорог		
Система координат: МСК 02		
№	X	У
Контур 1		
1	734974.79	1287929.00
2	735023.52	1287940.19
3	734997.22	1288041.79
4	734973.06	1288141.86
5	734947.87	1288229.28
6	734936.65	1288268.18
7	734925.01	1288322.67
8	734917.82	1288357.98
9	734899.15	1288449.55
10	734859.82	1288642.03
11	734844.09	1288716.85
12	734795.39	1288705.54
13	734811.09	1288630.83
14	734850.42	1288438.35
15	734899.14	1288218.08
16	734924.33	1288130.66
17	734948.49	1288030.59
Контур 2		
1	735055.42	1287947.52
2	735104.15	1287958.72
3	735082.57	1288061.41
4	735053.97	1288202.50
5	735047.36	1288241.00
6	735033.47	1288306.53
7	735003.01	1288433.43
8	734990.17	1288484.66
9	734954.42	1288627.29
10	734926.52	1288735.83
11	734877.79	1288724.64
12	734905.69	1288616.10
13	734954.28	1288422.24
14	734963.55	1288385.23
15	734976.72	1288333.20
16	734979.01	1288319.22
17	734984.74	1288295.33
18	735005.24	1288191.30

19	735033.84	1288050.21
Контур 3		
1	736530.95	1291828.78
2	736546.07	1291876.44
3	736507.12	1291888.30
4	736431.87	1291905.33
5	736395.65	1291914.00
6	736367.87	1291921.84
7	736342.45	1291928.09
8	736305.60	1291937.76
9	736273.24	1291947.00
10	736244.47	1291955.62
11	736229.35	1291960.26
12	736222.00	1291962.51
13	736188.72	1291973.24
14	736184.92	1291973.86
15	736182.53	1291974.63
16	736126.43	1291992.62
17	736083.51	1292008.29
18	736036.55	1292025.03
19	736014.33	1292032.49
20	735967.27	1292046.26
21	735900.03	1292060.65
22	735822.18	1292070.36
23	735816.09	1292020.73
24	735893.69	1292011.05
25	735958.14	1291997.10
26	736001.83	1291984.08
27	736022.87	1291976.93
28	736068.50	1291960.60
29	736111.33	1291944.95
30	736173.62	1291925.58
31	736206.90	1291914.85
32	736229.30	1291907.75
33	736258.14	1291899.34
34	736290.50	1291890.10
35	736327.35	1291880.43
36	736352.77	1291874.18
37	736380.55	1291866.34
38	736416.77	1291857.67
39	736492.02	1291840.64
Контур 4		
1	736553.17	1291898.82

2	736559.26	1291918.03
3	736556.80	1291950.79
4	736507.59	1291969.24
5	736461.54	1291986.95
6	736442.24	1291994.61
7	736391.25	1292013.95
8	736352.34	1292028.92
9	736310.85	1292043.97
10	736271.90	1292057.17
11	736256.83	1292062.24
12	736249.45	1292064.59
13	736216.23	1292075.92
14	736193.66	1292083.52
15	736135.82	1292099.42
16	736099.99	1292109.88
17	736069.34	1292117.12
18	736027.09	1292125.69
19	735951.90	1292137.38
20	735922.63	1292139.11
21	735874.57	1292144.63
22	735832.88	1292148.80
23	735826.79	1292099.17
24	735868.48	1292095.00
25	735916.02	1292089.55
26	735944.33	1292087.96
27	735980.17	1292082.68
28	736015.20	1292077.12
29	736055.42	1292069.10
30	736085.20	1292062.12
31	736120.71	1292051.76
32	736178.56	1292035.86
33	736195.34	1292030.21
34	736201.13	1292028.26
35	736234.35	1292016.93
36	736241.73	1292014.58
37	736256.80	1292009.51
38	736295.74	1291996.31
39	736337.23	1291981.26
40	736376.15	1291966.29
41	736427.13	1291946.95
42	736446.44	1291939.29
43	736492.49	1291921.58
Контур 5		

1	737002.71	1293848.04
2	737003.23	1293898.04
3	736948.57	1293898.04
4	736908.47	1293894.88
5	736838.10	1293894.46
6	736765.35	1293890.61
7	736727.26	1293889.23
8	736709.04	1293888.66
9	736698.97	1293888.34
10	736660.50	1293889.54
11	736650.37	1293889.91
12	736627.96	1293890.72
13	736597.83	1293892.52
14	736535.14	1293897.60
15	736477.67	1293898.58
16	736451.27	1293902.70
17	736437.43	1293905.74
18	736405.88	1293913.87
19	736368.58	1293923.75
20	736354.58	1293875.75
21	736392.45	1293865.71
22	736429.05	1293856.44
23	736446.11	1293852.97
24	736476.47	1293848.59
25	736534.62	1293847.60
26	736597.31	1293842.53
27	736627.96	1293840.72
28	736659.98	1293839.54
29	736698.45	1293838.34
30	736726.74	1293839.23
31	736764.84	1293840.62
32	736837.58	1293844.46
33	736907.95	1293844.88
34	736948.06	1293848.61
Контур 6		
1	737003.59	1293924.45
2	737004.28	1293974.45
3	736939.91	1293976.56
4	736909.28	1293979.95
5	736859.50	1293979.42
6	736820.81	1293982.02
7	736762.75	1293986.58
8	736723.29	1293989.04

9	736711.99	1293989.58
10	736673.21	1293989.47
11	736638.72	1293989.48
12	736613.96	1293988.75
13	736589.12	1293987.94
14	736538.92	1293984.40
15	736479.94	1293985.21
16	736446.03	1293984.14
17	736389.83	1293997.15
18	736375.83	1293949.15
19	736436.11	1293935.13
20	736478.76	1293935.22
21	736538.40	1293934.41
22	736588.60	1293937.94
23	736613.44	1293938.75
24	736638.72	1293939.48
25	736641.62	1293939.48
26	736663.49	1293939.47
27	736672.69	1293939.47
28	736711.47	1293939.58
29	736722.77	1293939.04
30	736737.93	1293938.33
31	736762.23	1293936.58
32	736820.29	1293932.02
33	736858.98	1293929.42
34	736908.76	1293929.96
35	736939.39	1293926.57
Контур 7		
1	739445.20	1298129.42
2	739475.28	1298169.36
3	739447.62	1298190.19
4	739362.15	1298243.52
5	739316.30	1298281.18
6	739281.07	1298305.24
7	739255.40	1298323.29
8	739235.30	1298336.47
9	739232.75	1298338.14
10	739206.07	1298365.05
11	739200.92	1298369.16
12	739184.18	1298382.51
13	739157.79	1298403.54
14	739087.63	1298465.19
15	739025.36	1298511.64

16	738994.44	1298536.76
17	738947.88	1298574.64
18	738920.88	1298596.77
19	738890.04	1298557.42
20	738917.03	1298535.29
21	738963.59	1298497.41
22	738994.51	1298472.29
23	739056.77	1298425.85
24	739126.94	1298364.19
25	739153.33	1298343.16
26	739175.22	1298325.70
27	739224.55	1298283.94
28	739250.22	1298265.89
29	739285.45	1298241.83
30	739331.30	1298204.17
31	739416.77	1298150.84
Контур 8		
1	739489.57	1298187.59
2	739520.42	1298226.94
3	739495.21	1298250.74
4	739422.47	1298320.50
5	739372.09	1298358.15
6	739322.19	1298403.02
7	739267.34	1298442.85
8	739264.24	1298445.28
9	739232.39	1298469.96
10	739208.11	1298487.84
11	739145.57	1298532.57
12	739090.56	1298577.97
13	739052.60	1298609.42
14	739003.25	1298644.14
15	738974.55	1298665.23
16	738943.70	1298625.88
17	738972.41	1298604.79
18	739021.75	1298570.07
19	739059.71	1298538.62
20	739114.72	1298493.22
21	739177.26	1298448.49
22	739201.54	1298430.61
23	739233.39	1298405.93
24	739236.49	1298403.50
25	739269.09	1298384.07
26	739274.64	1298378.98

27	739291.34	1298363.67
28	739341.24	1298318.80
29	739391.62	1298281.15
30	739464.36	1298211.39
Контур 9		
1	742519.65	1301587.62
2	742529.97	1301636.54
3	742440.40	1301652.03
4	742397.00	1301662.75
5	742359.23	1301675.18
6	742261.73	1301713.99
7	742216.39	1301732.77
8	742197.53	1301740.97
9	742190.87	1301743.87
10	742159.07	1301765.12
11	742148.73	1301767.15
12	742130.37	1301770.76
13	742111.39	1301777.68
14	742096.34	1301781.05
15	742001.26	1301775.85
16	741925.76	1301766.95
17	741906.34	1301767.32
18	741860.28	1301782.93
19	741827.00	1301793.96
20	741793.00	1301809.98
21	741761.66	1301825.98
22	741738.39	1301781.73
23	741770.24	1301765.46
24	741809.02	1301747.30
25	741909.07	1301717.39
26	741931.26	1301717.25
27	742008.40	1301726.36
28	742086.19	1301732.09
29	742111.00	1301724.66
30	742127.44	1301721.91
31	742137.34	1301720.09
32	742169.06	1301698.88
33	742194.58	1301687.78
34	742239.92	1301669.00
35	742339.74	1301629.13
36	742381.44	1301615.23
37	742428.72	1301603.41
Контур 10		

1	742533.84	1301654.89
2	742544.16	1301703.81
3	742494.76	1301716.71
4	742459.30	1301728.91
5	742400.11	1301750.10
6	742367.61	1301763.00
7	742294.50	1301805.59
8	742240.79	1301835.77
9	742206.14	1301851.96
10	742198.11	1301856.68
11	742132.81	1301893.19
12	741968.53	1301898.98
13	741939.44	1301888.80
14	741874.71	1301864.13
15	741832.18	1301872.60
16	741795.28	1301890.34
17	741772.01	1301846.09
18	741793.90	1301835.17
19	741809.94	1301827.82
20	741865.55	1301814.98
21	741946.58	1301839.31
22	741975.67	1301849.49
23	742120.16	1301844.82
24	742176.48	1301811.60
25	742184.33	1301806.97
26	742218.98	1301790.78
27	742225.23	1301787.27
28	742272.69	1301760.60
29	742346.42	1301717.71
30	742381.42	1301703.72
31	742447.65	1301680.29
32	742484.40	1301667.79
Контур 11		
1	744926.31	1304309.45
2	744973.67	1304325.49
3	744922.03	1304471.53
4	744847.68	1304671.00
5	744841.05	1304689.36
6	744839.67	1304693.17
7	744827.06	1304728.05
8	744824.73	1304734.48
9	744818.49	1304751.74
10	744776.29	1304887.08

11	744728.38	1305066.56
12	744681.02	1305050.53
13	744728.93	1304871.05
14	744771.13	1304735.71
15	744777.37	1304718.45
16	744779.70	1304712.02
17	744792.31	1304677.14
18	744800.83	1304653.54
19	744874.67	1304455.50
Контур 12		
1	745005.92	1304336.41
2	745053.28	1304352.45
3	745024.97	1304441.74
4	745006.70	1304498.90
5	744957.46	1304650.86
6	744935.10	1304725.78
7	744925.96	1304761.86
8	744923.35	1304767.82
9	744916.04	1304784.50
10	744867.61	1304917.97
11	744797.31	1305090.36
12	744749.95	1305074.33
13	744820.25	1304901.94
14	744868.63	1304768.62
15	744875.99	1304751.79
16	744878.60	1304745.83
17	744887.74	1304709.75
18	744888.86	1304705.44
19	744893.79	1304686.53
20	744910.10	1304634.83
21	744959.34	1304482.87
22	744977.61	1304425.71
Контур 13		
1	748440.82	1304897.36
2	748485.23	1304874.38
3	748535.33	1304971.18
4	748583.91	1305065.44
5	748603.29	1305101.33
6	748620.00	1305133.94
7	748620.72	1305133.72
8	748658.48	1305209.01
9	748666.75	1305225.14
10	748728.16	1305348.64

11	748748.35	1305386.42
12	748771.48	1305434.82
13	748726.37	1305456.38
14	748703.67	1305408.86
15	748683.75	1305371.62
16	748622.34	1305248.12
17	748614.07	1305231.99
18	748576.31	1305156.70
19	748539.50	1305088.42
20	748490.92	1304994.16
Контур 14		
1	748520.22	1304856.27
2	748564.62	1304833.29
3	748641.96	1304979.77
4	748701.99	1305094.40
5	748704.40	1305099.26
6	748742.98	1305176.97
7	748755.35	1305201.91
8	748795.75	1305279.60
9	748836.86	1305357.43
10	748854.98	1305395.32
11	748809.71	1305416.55
12	748792.03	1305379.57
13	748751.34	1305302.58
14	748710.94	1305224.89
15	748698.57	1305199.95
16	748659.99	1305122.24
17	748657.58	1305117.38
18	748597.74	1305003.11